

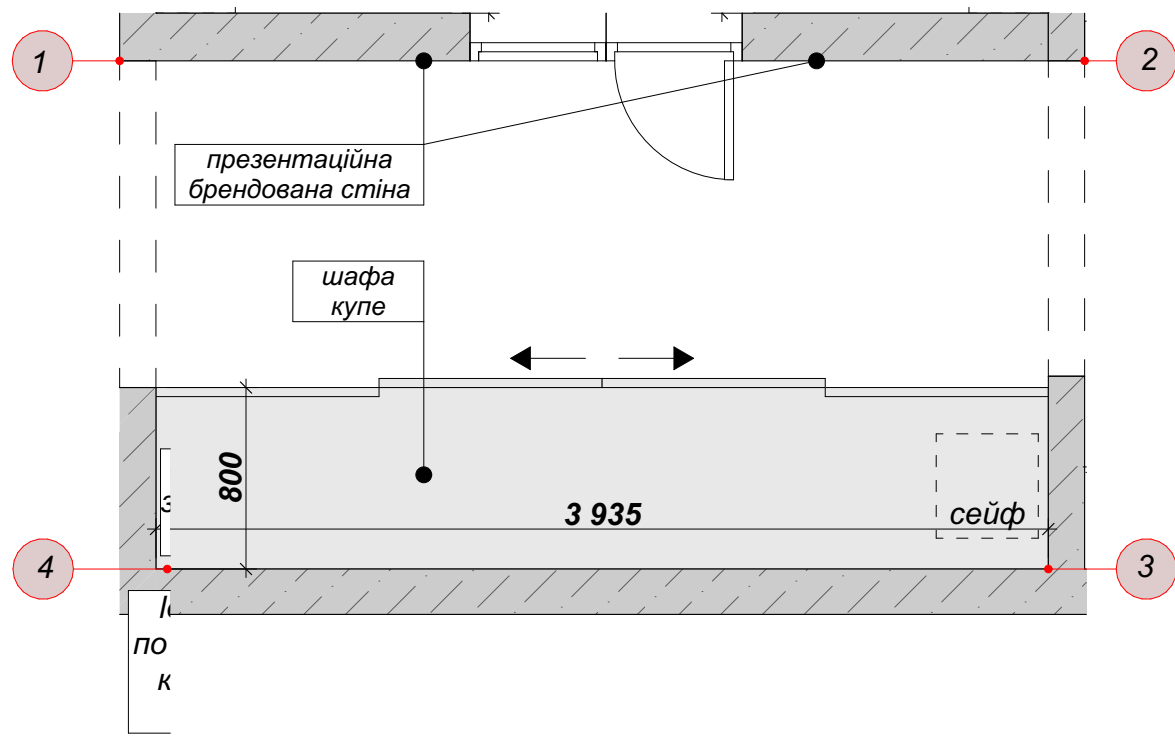
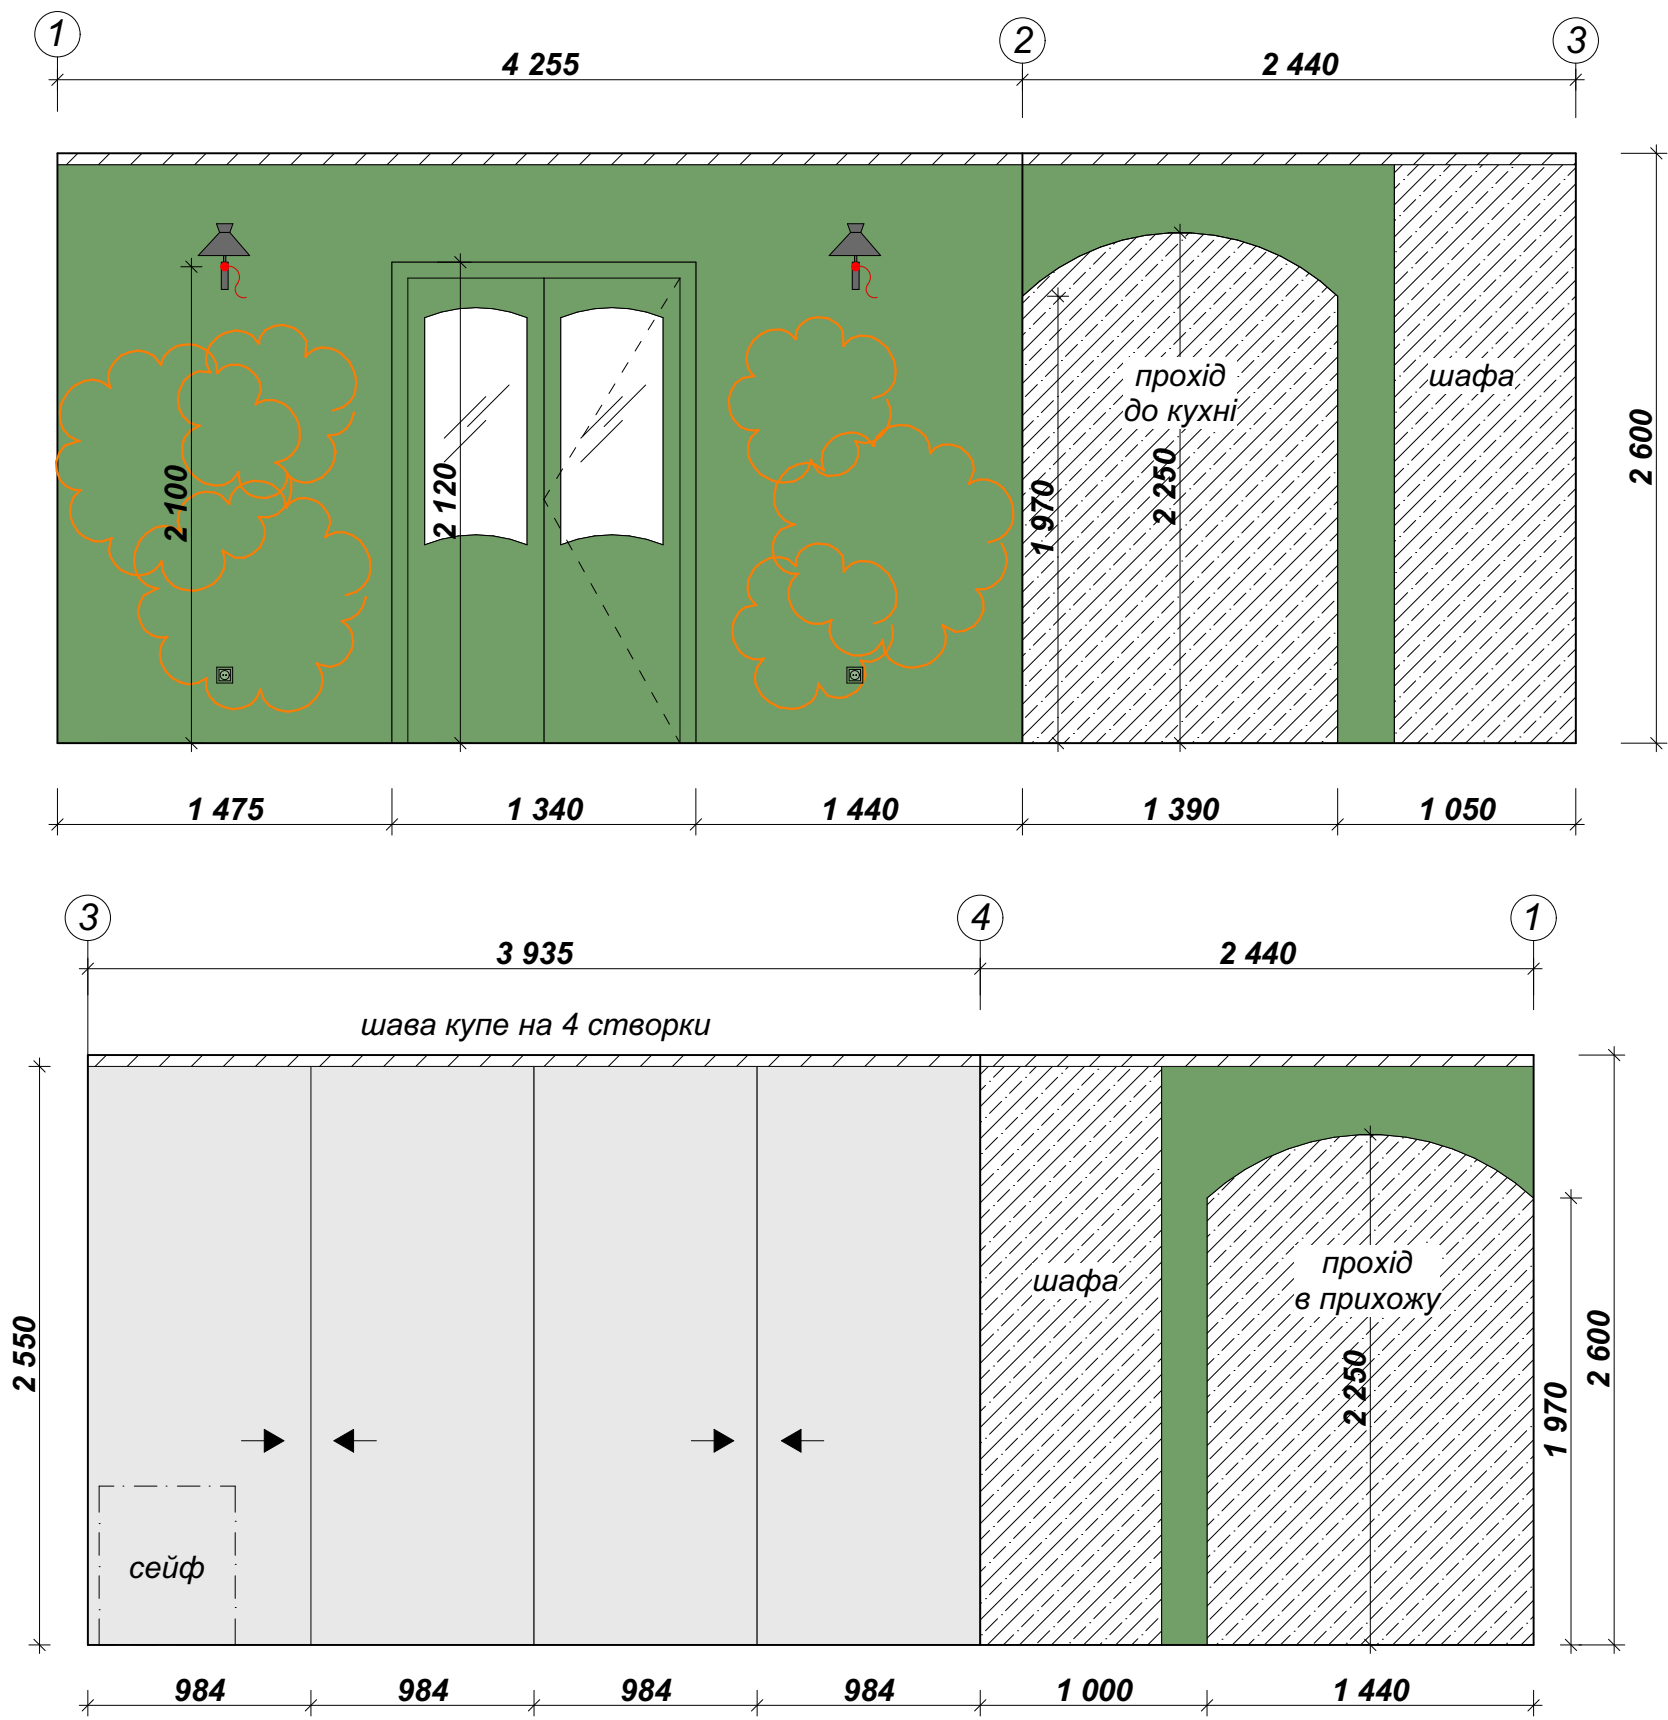
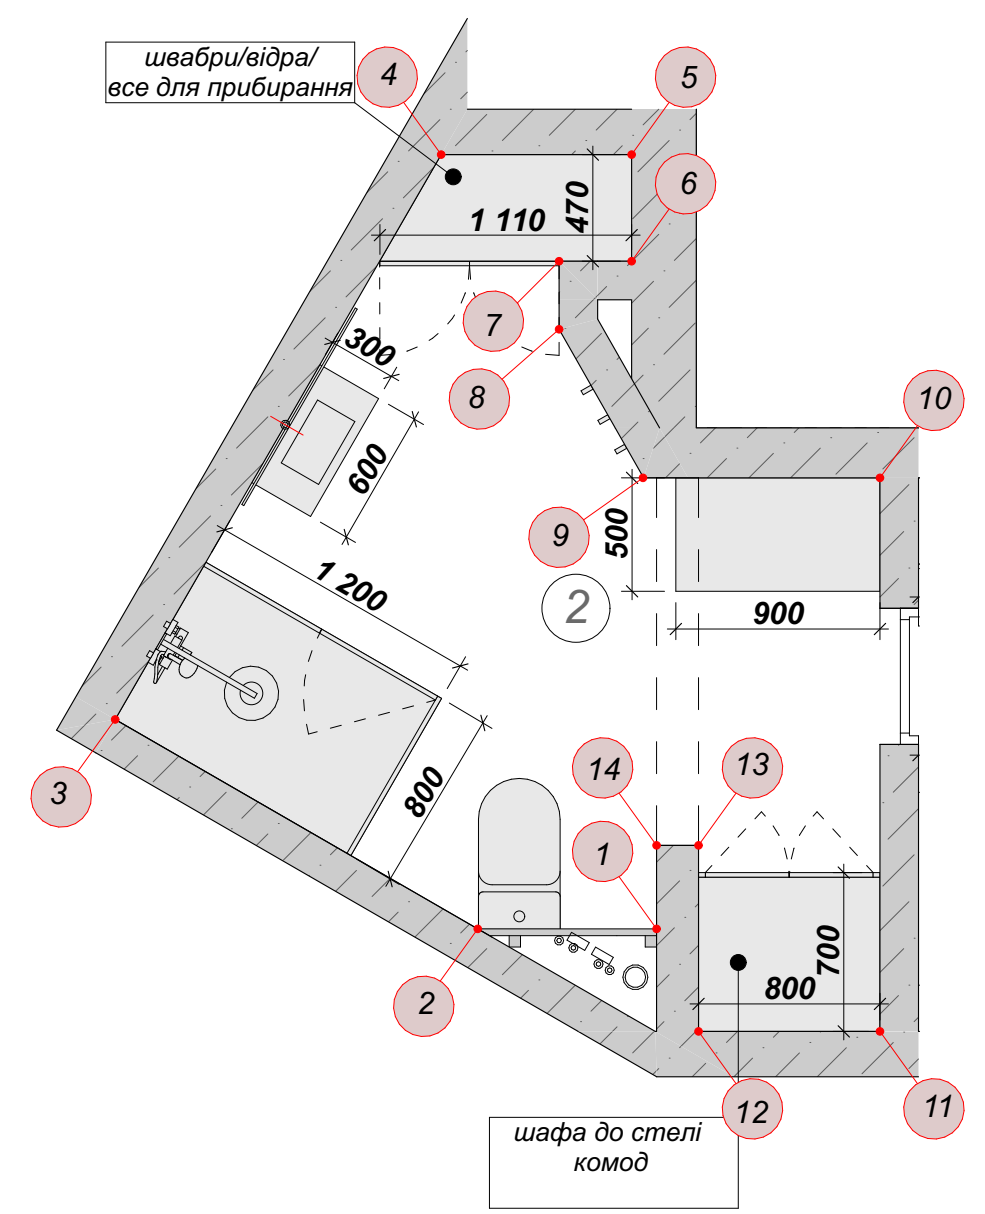


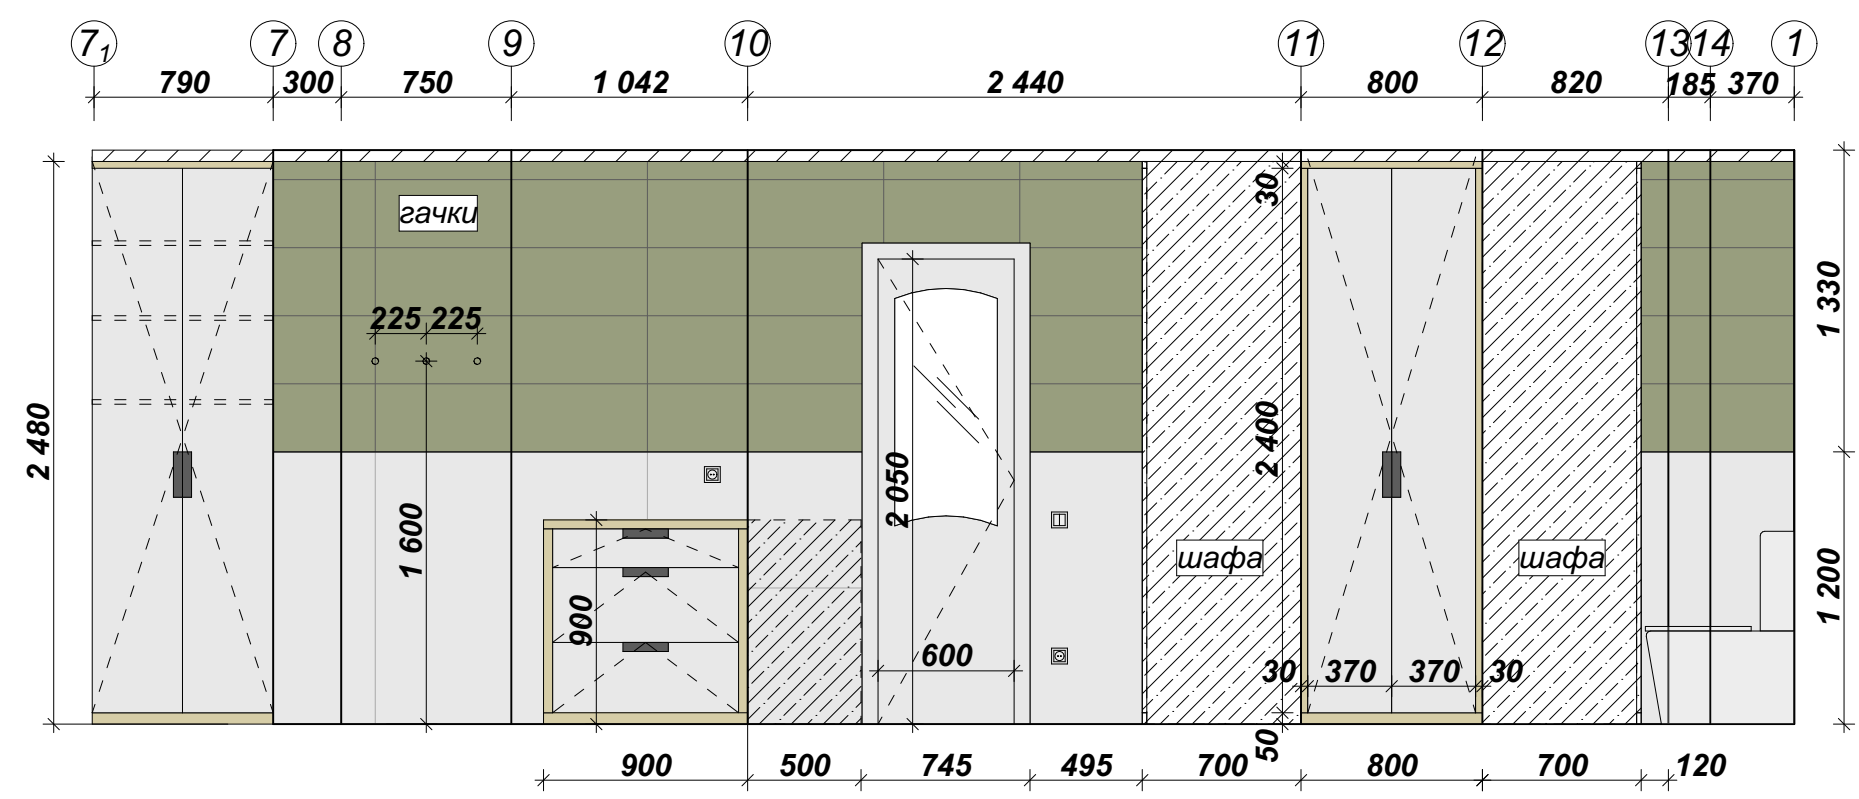




Примітки:
- Розміри уточнити та перевірити за місцем
- Розміри дані від оштукатурених стін та чистої підлоги

	Дизайн проект офісу	Аркуш	Інтер'єрні розгортки. Коридор	Загальна площа:	81,7 м²

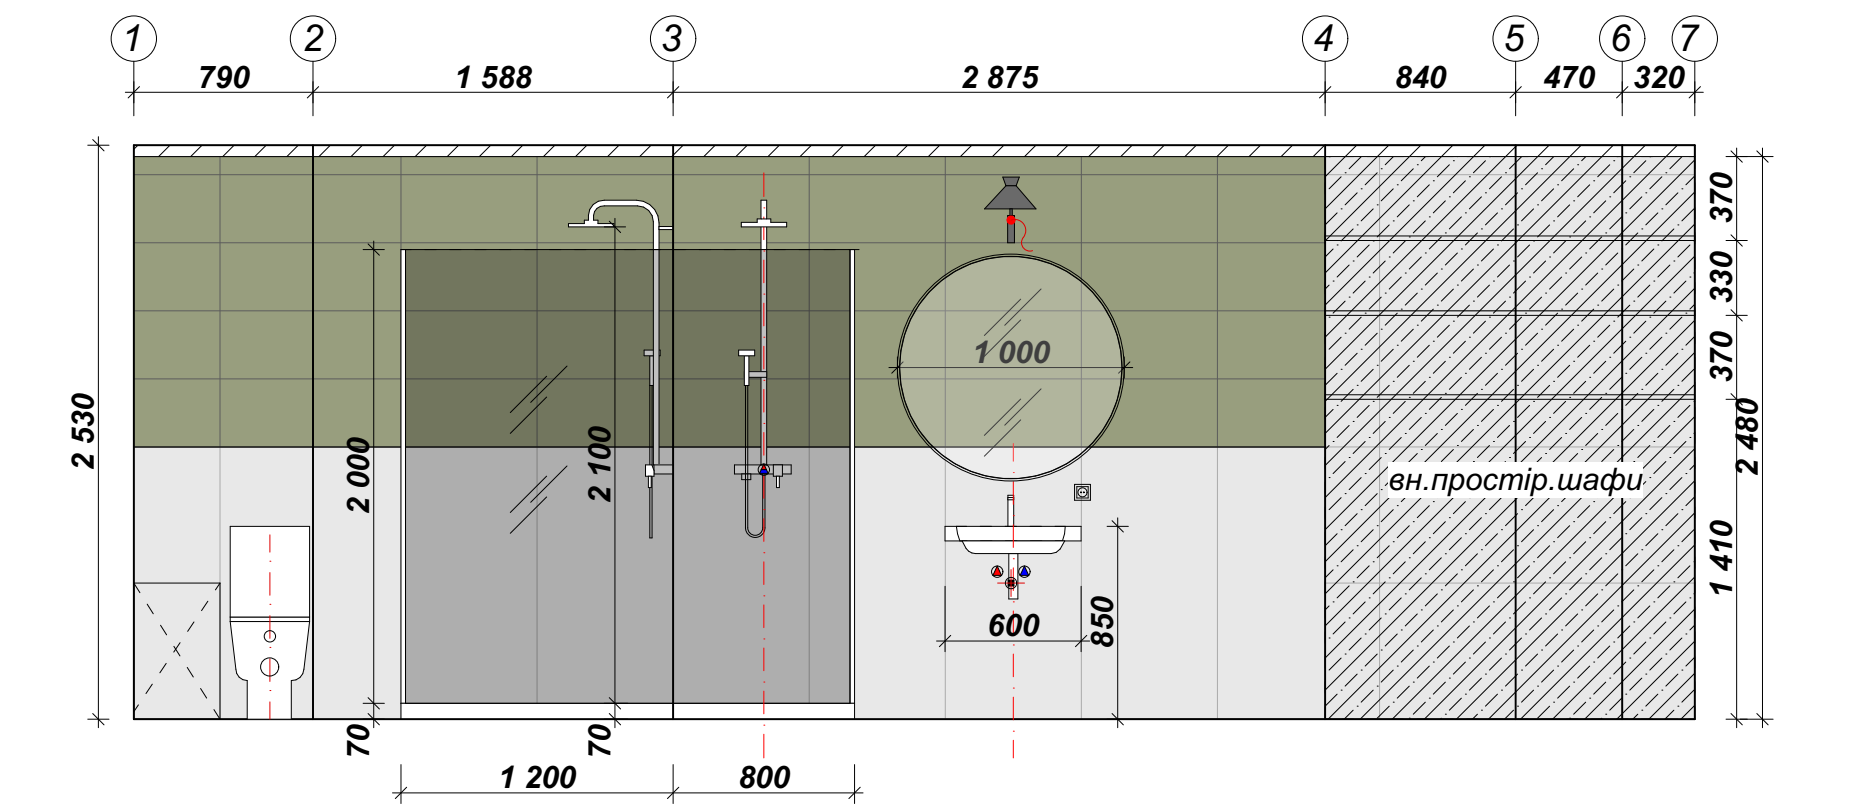


Примітки:
- Розміри уточнити та перевірити за місцем
- Розміри дані від оштукатурених стін та чистої підлоги

	Дизайн проект офісу	Аркуш	Інтер'єрні розгортки. Санвузол.	Загальна площа:	81,7 м²

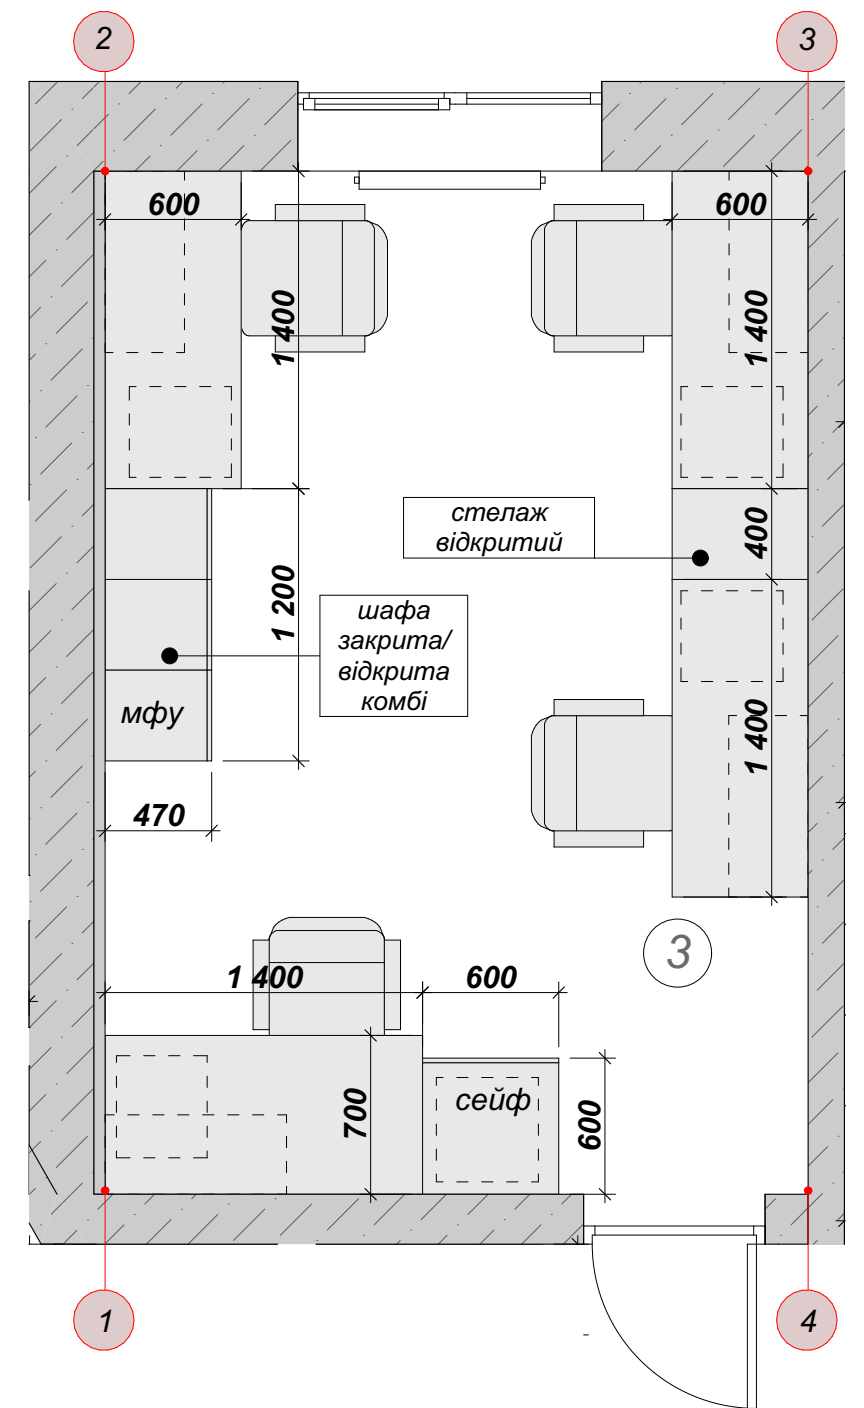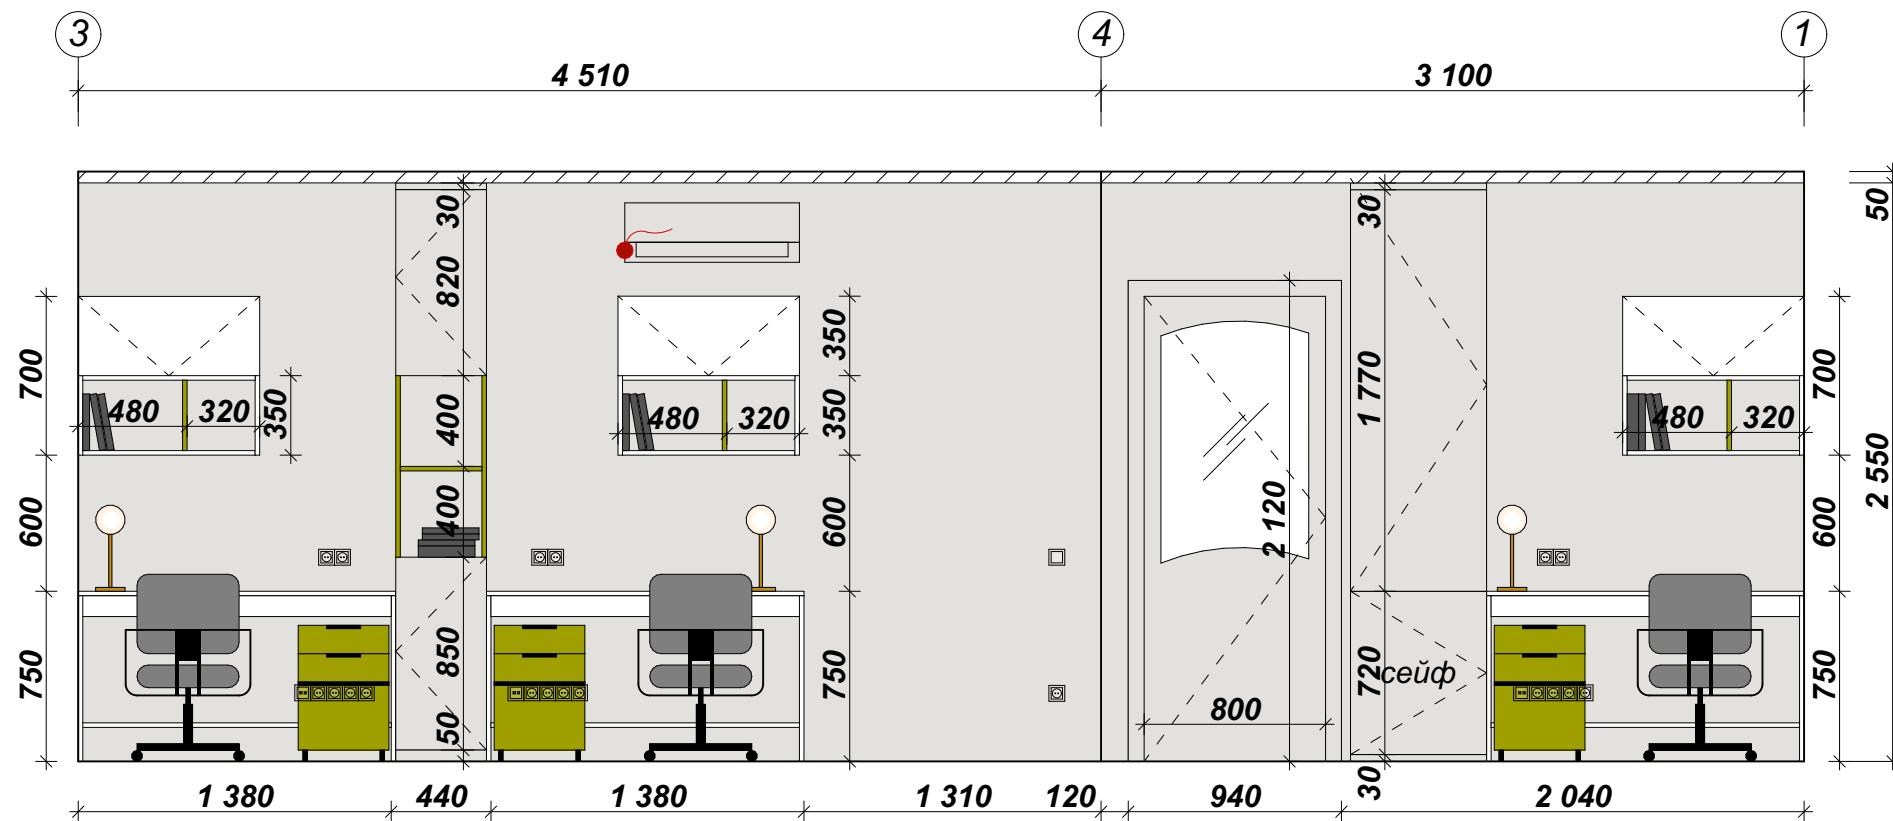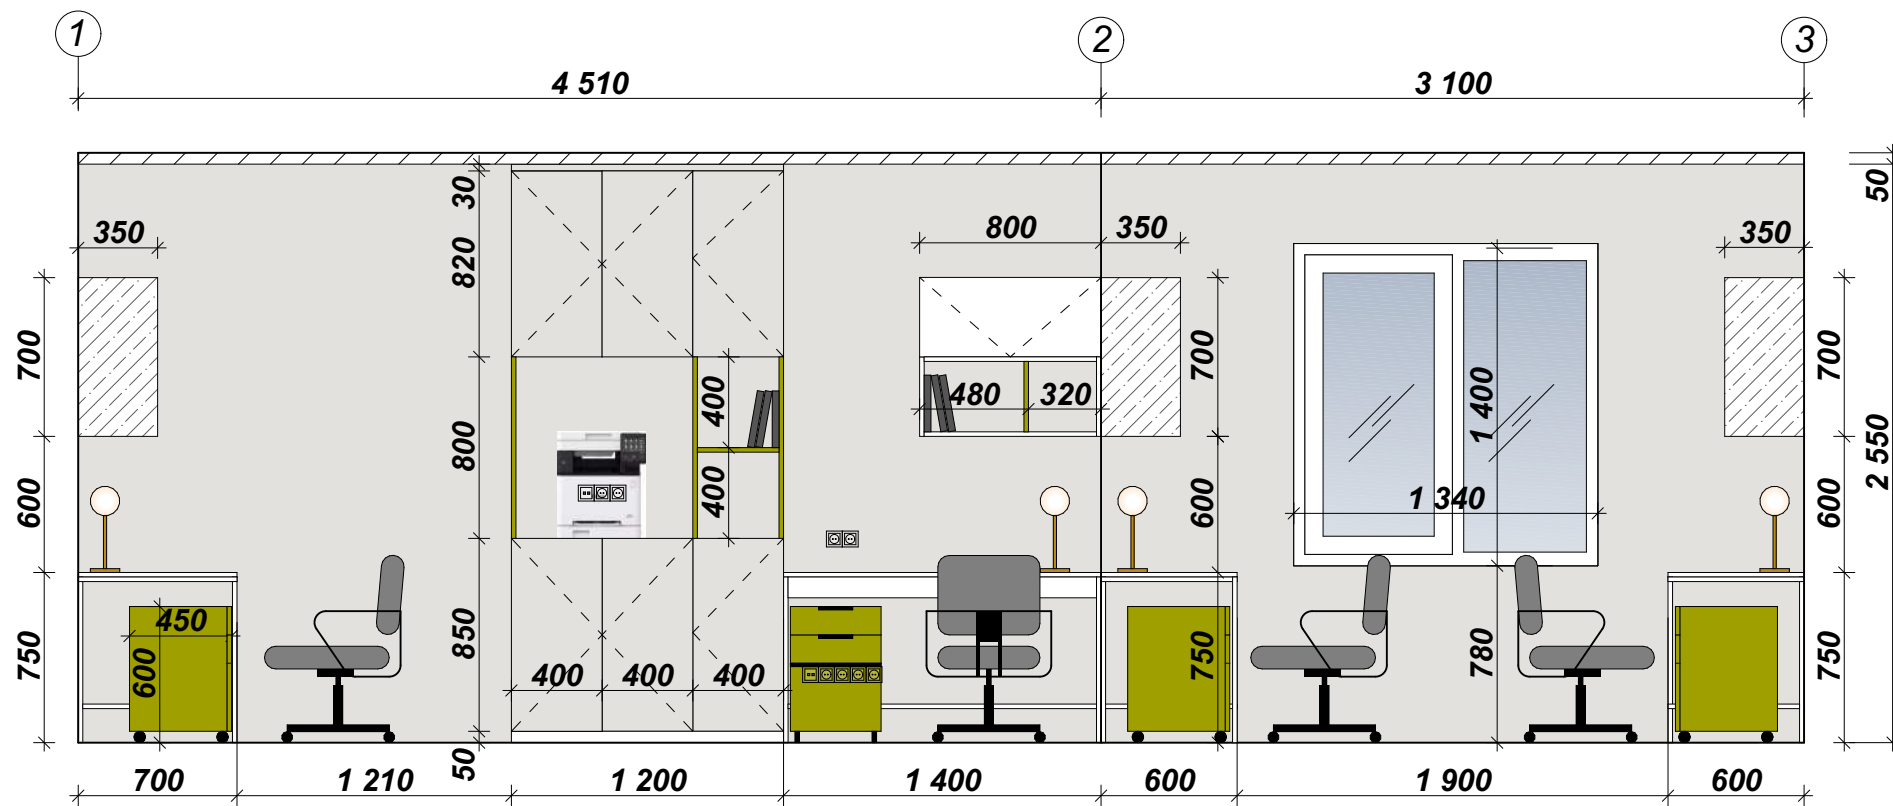




Примітки:

- Розміри уточнити та перевірити за місцем
- Розміри дані від оштукатурених стін та чистої підлоги

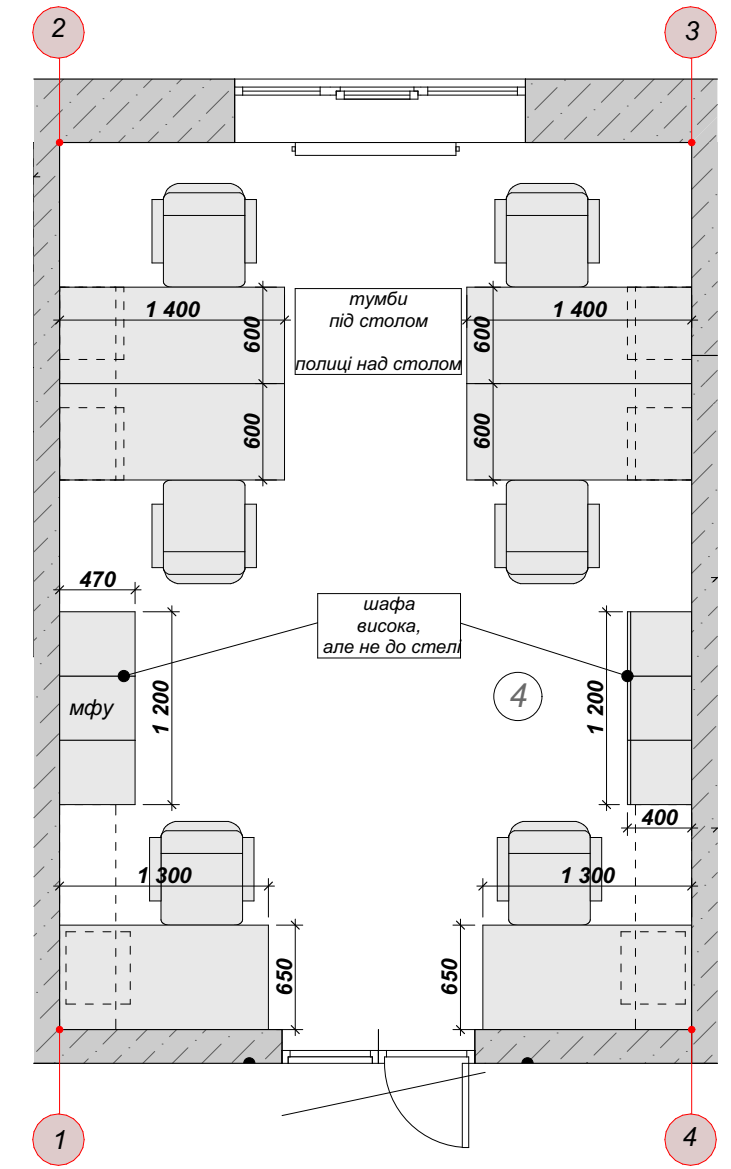



Примітки:
- Розміри уточнити та перевірити за місцем
- Розміри дані від оштукатурених стін та чистої підлоги

	Дизайн проект офісу	Аркуш	Інтер'єрні розгортки. Кімната 2	Загальна площа:	81,7 м ²
--	---------------------	-------	---------------------------------	-----------------	---------------------

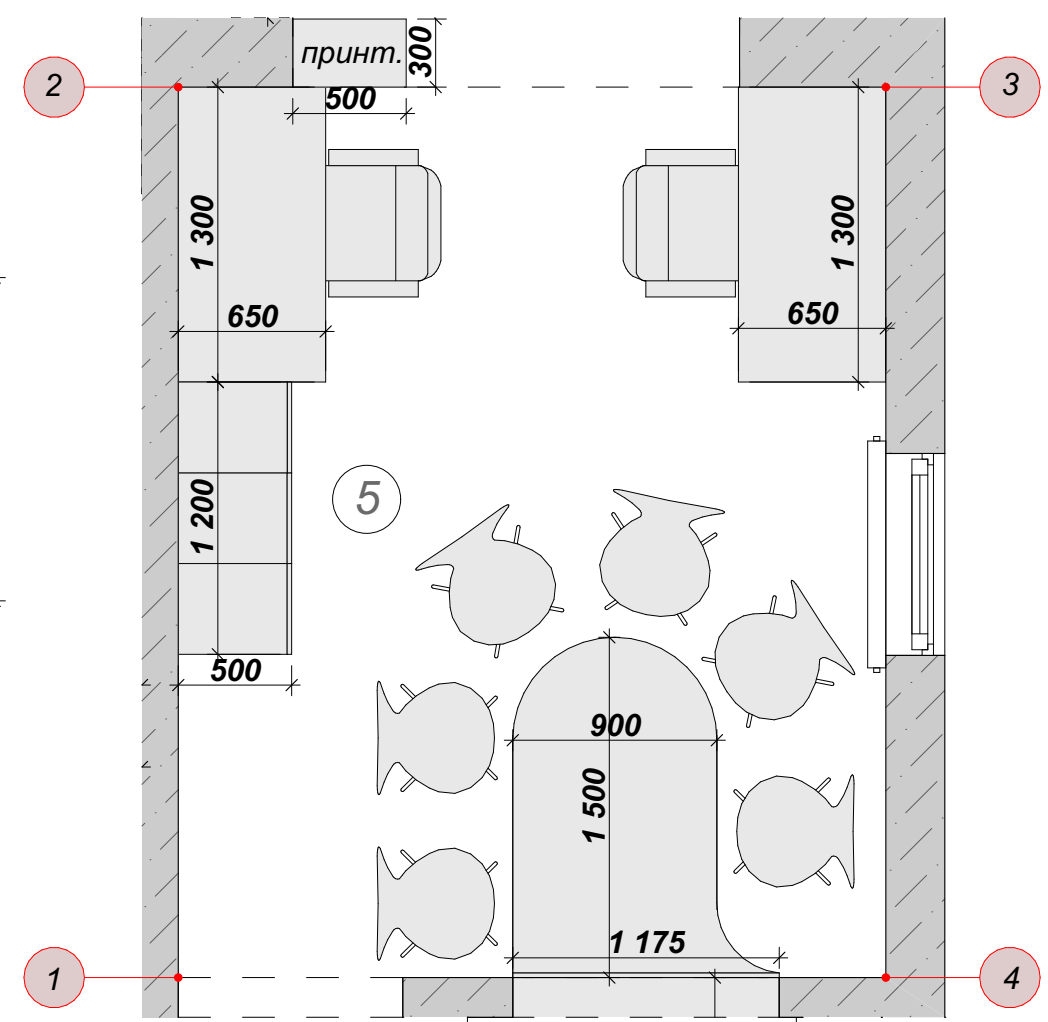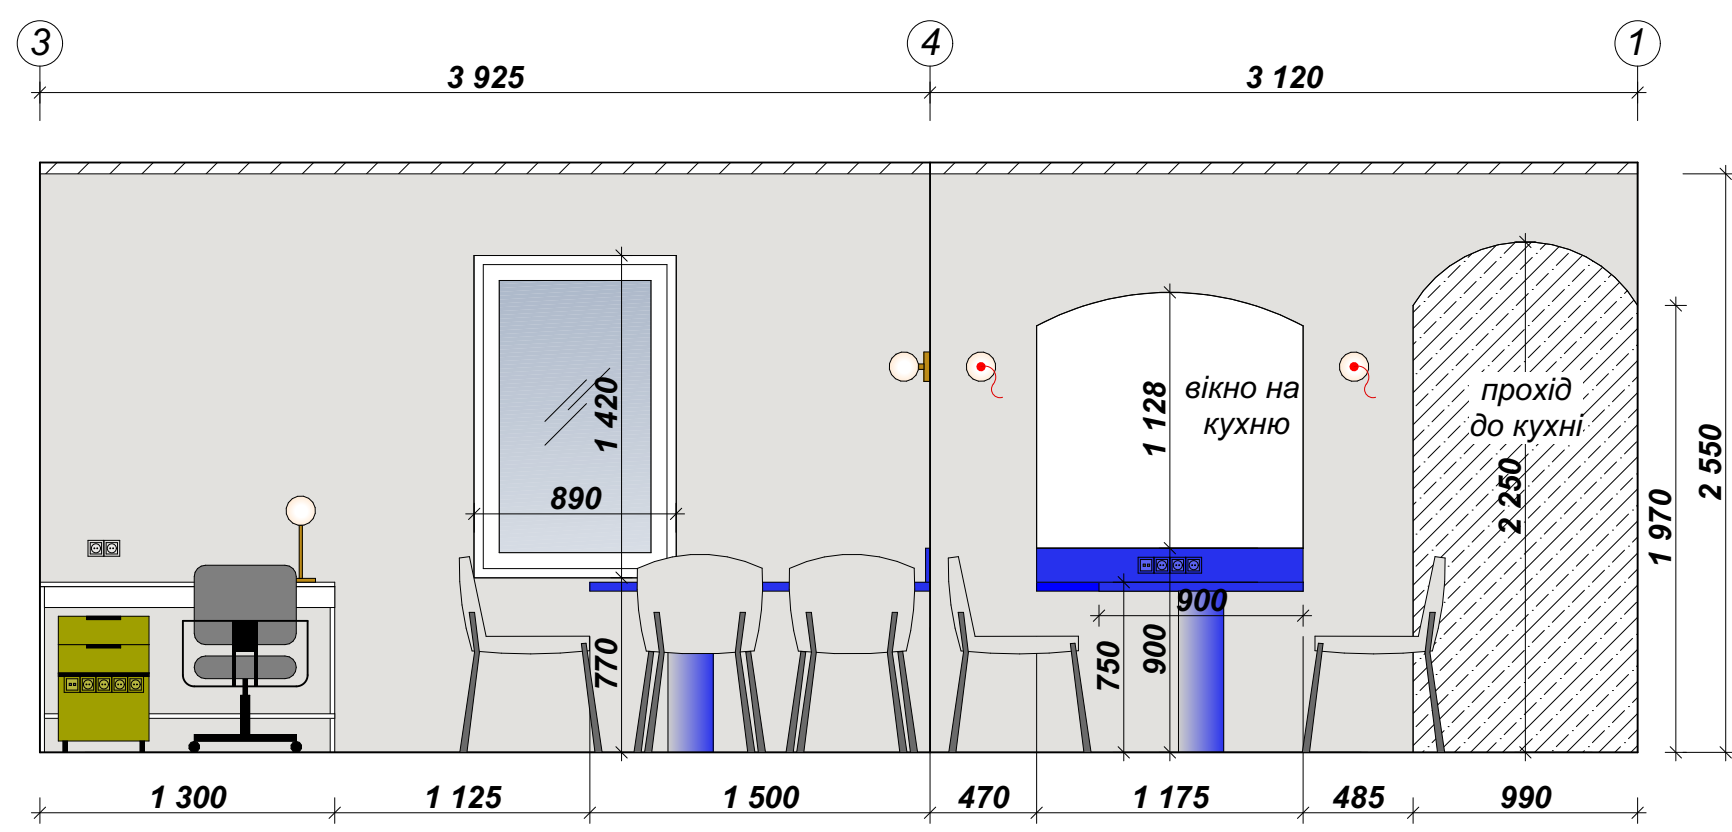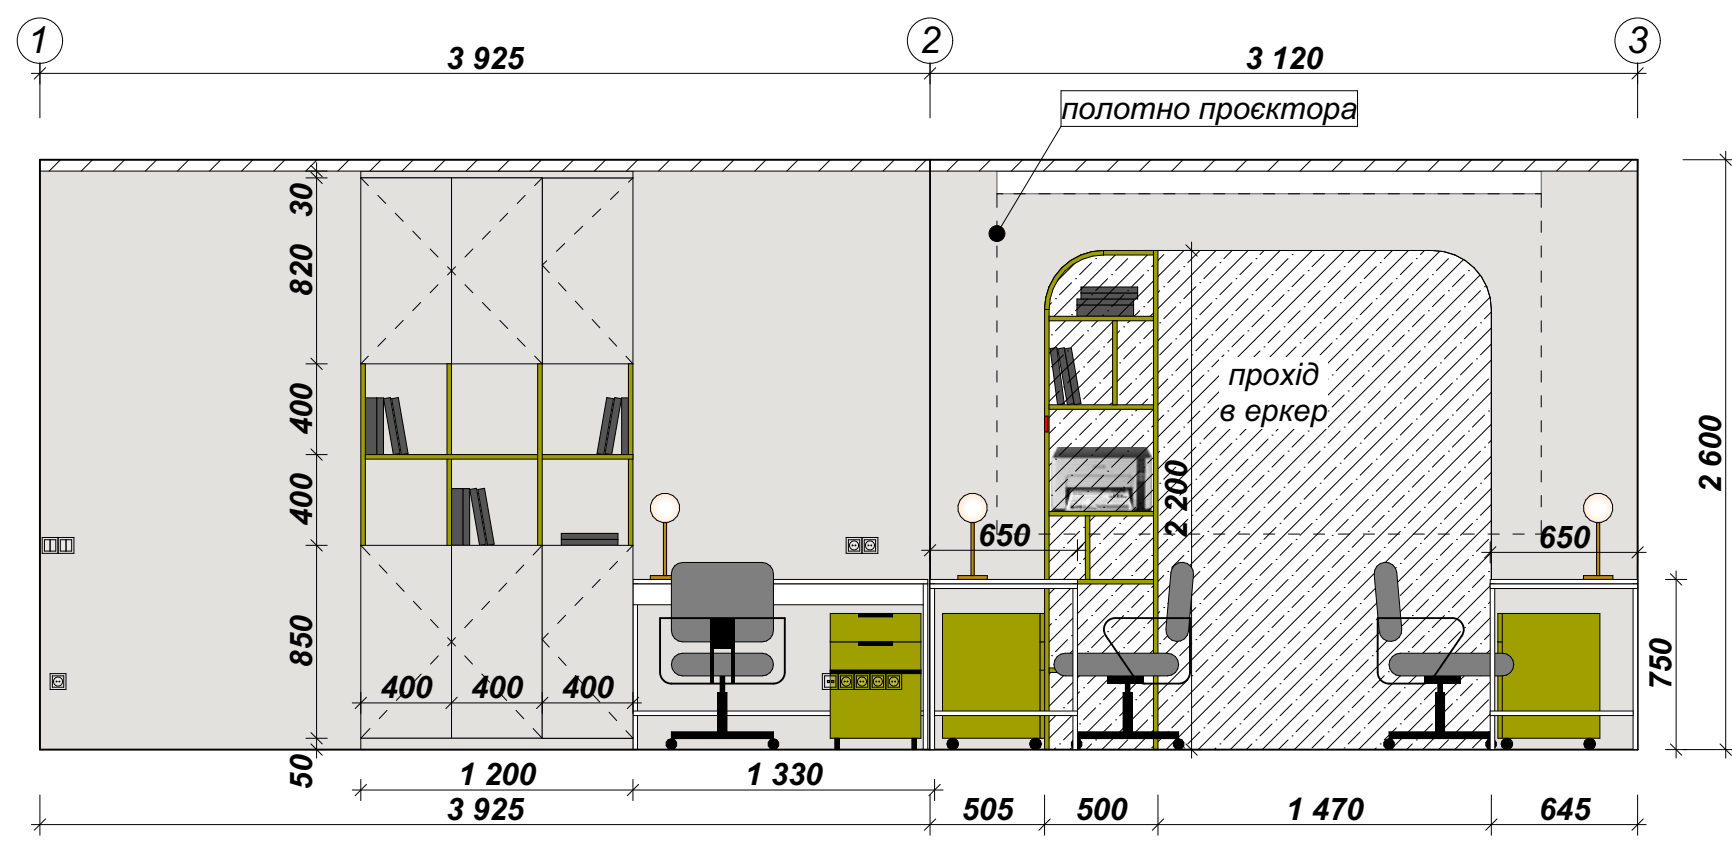


Примітки:
 - Розміри уточнити та перевірити за місцем
 - Розміри дані від оштукатурених стін та чистої підлоги

	Дизайн проект офісу	Аркуш	Інтер'єрні розгортки. Кімната 3	Загальна площа:	81,7 м ²
--	---------------------	-------	---------------------------------	-----------------	---------------------

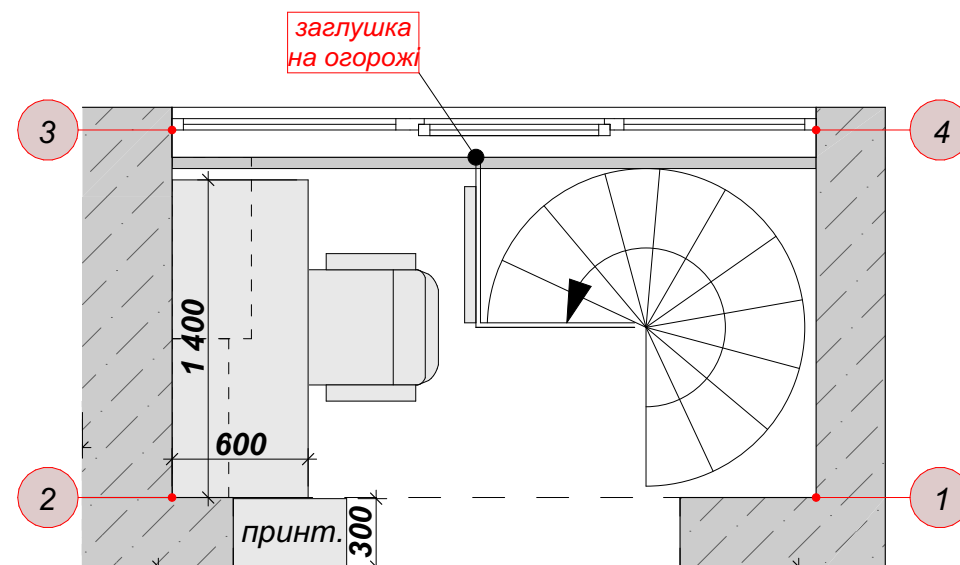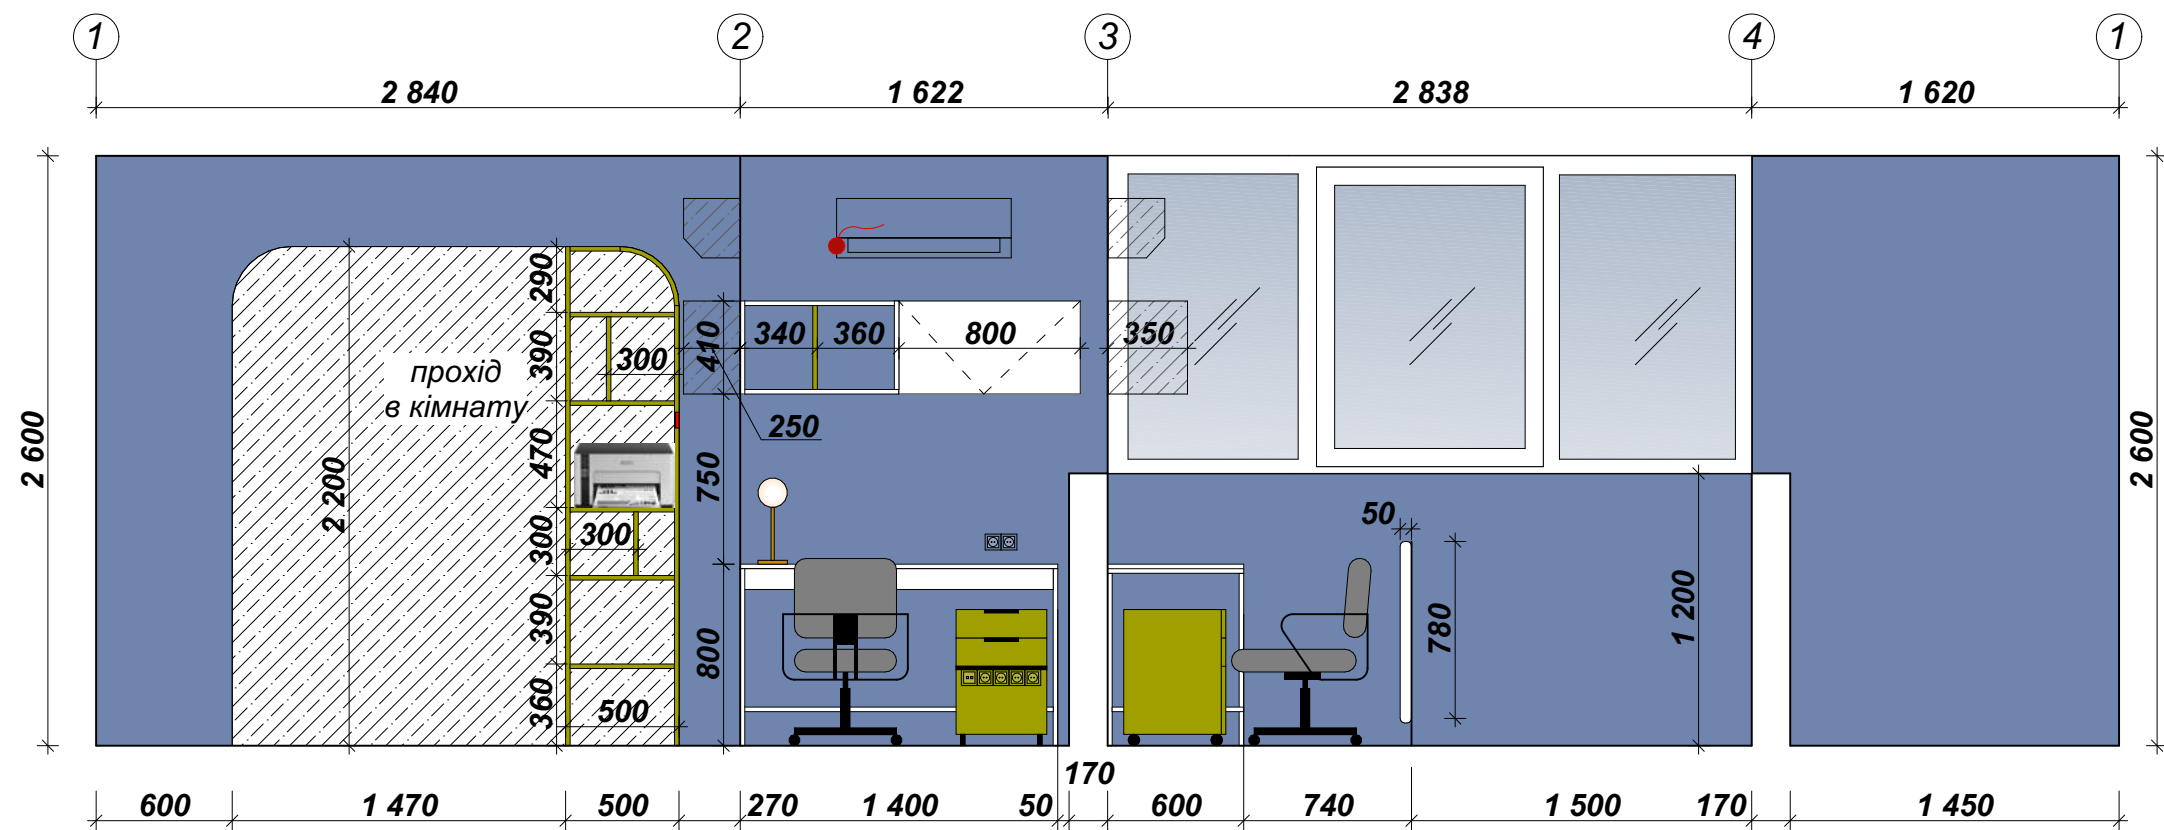

Примітки:
- Розміри уточнити та перевірити за місцем
- Розміри дані від оштукатурених стін та чистої підлоги

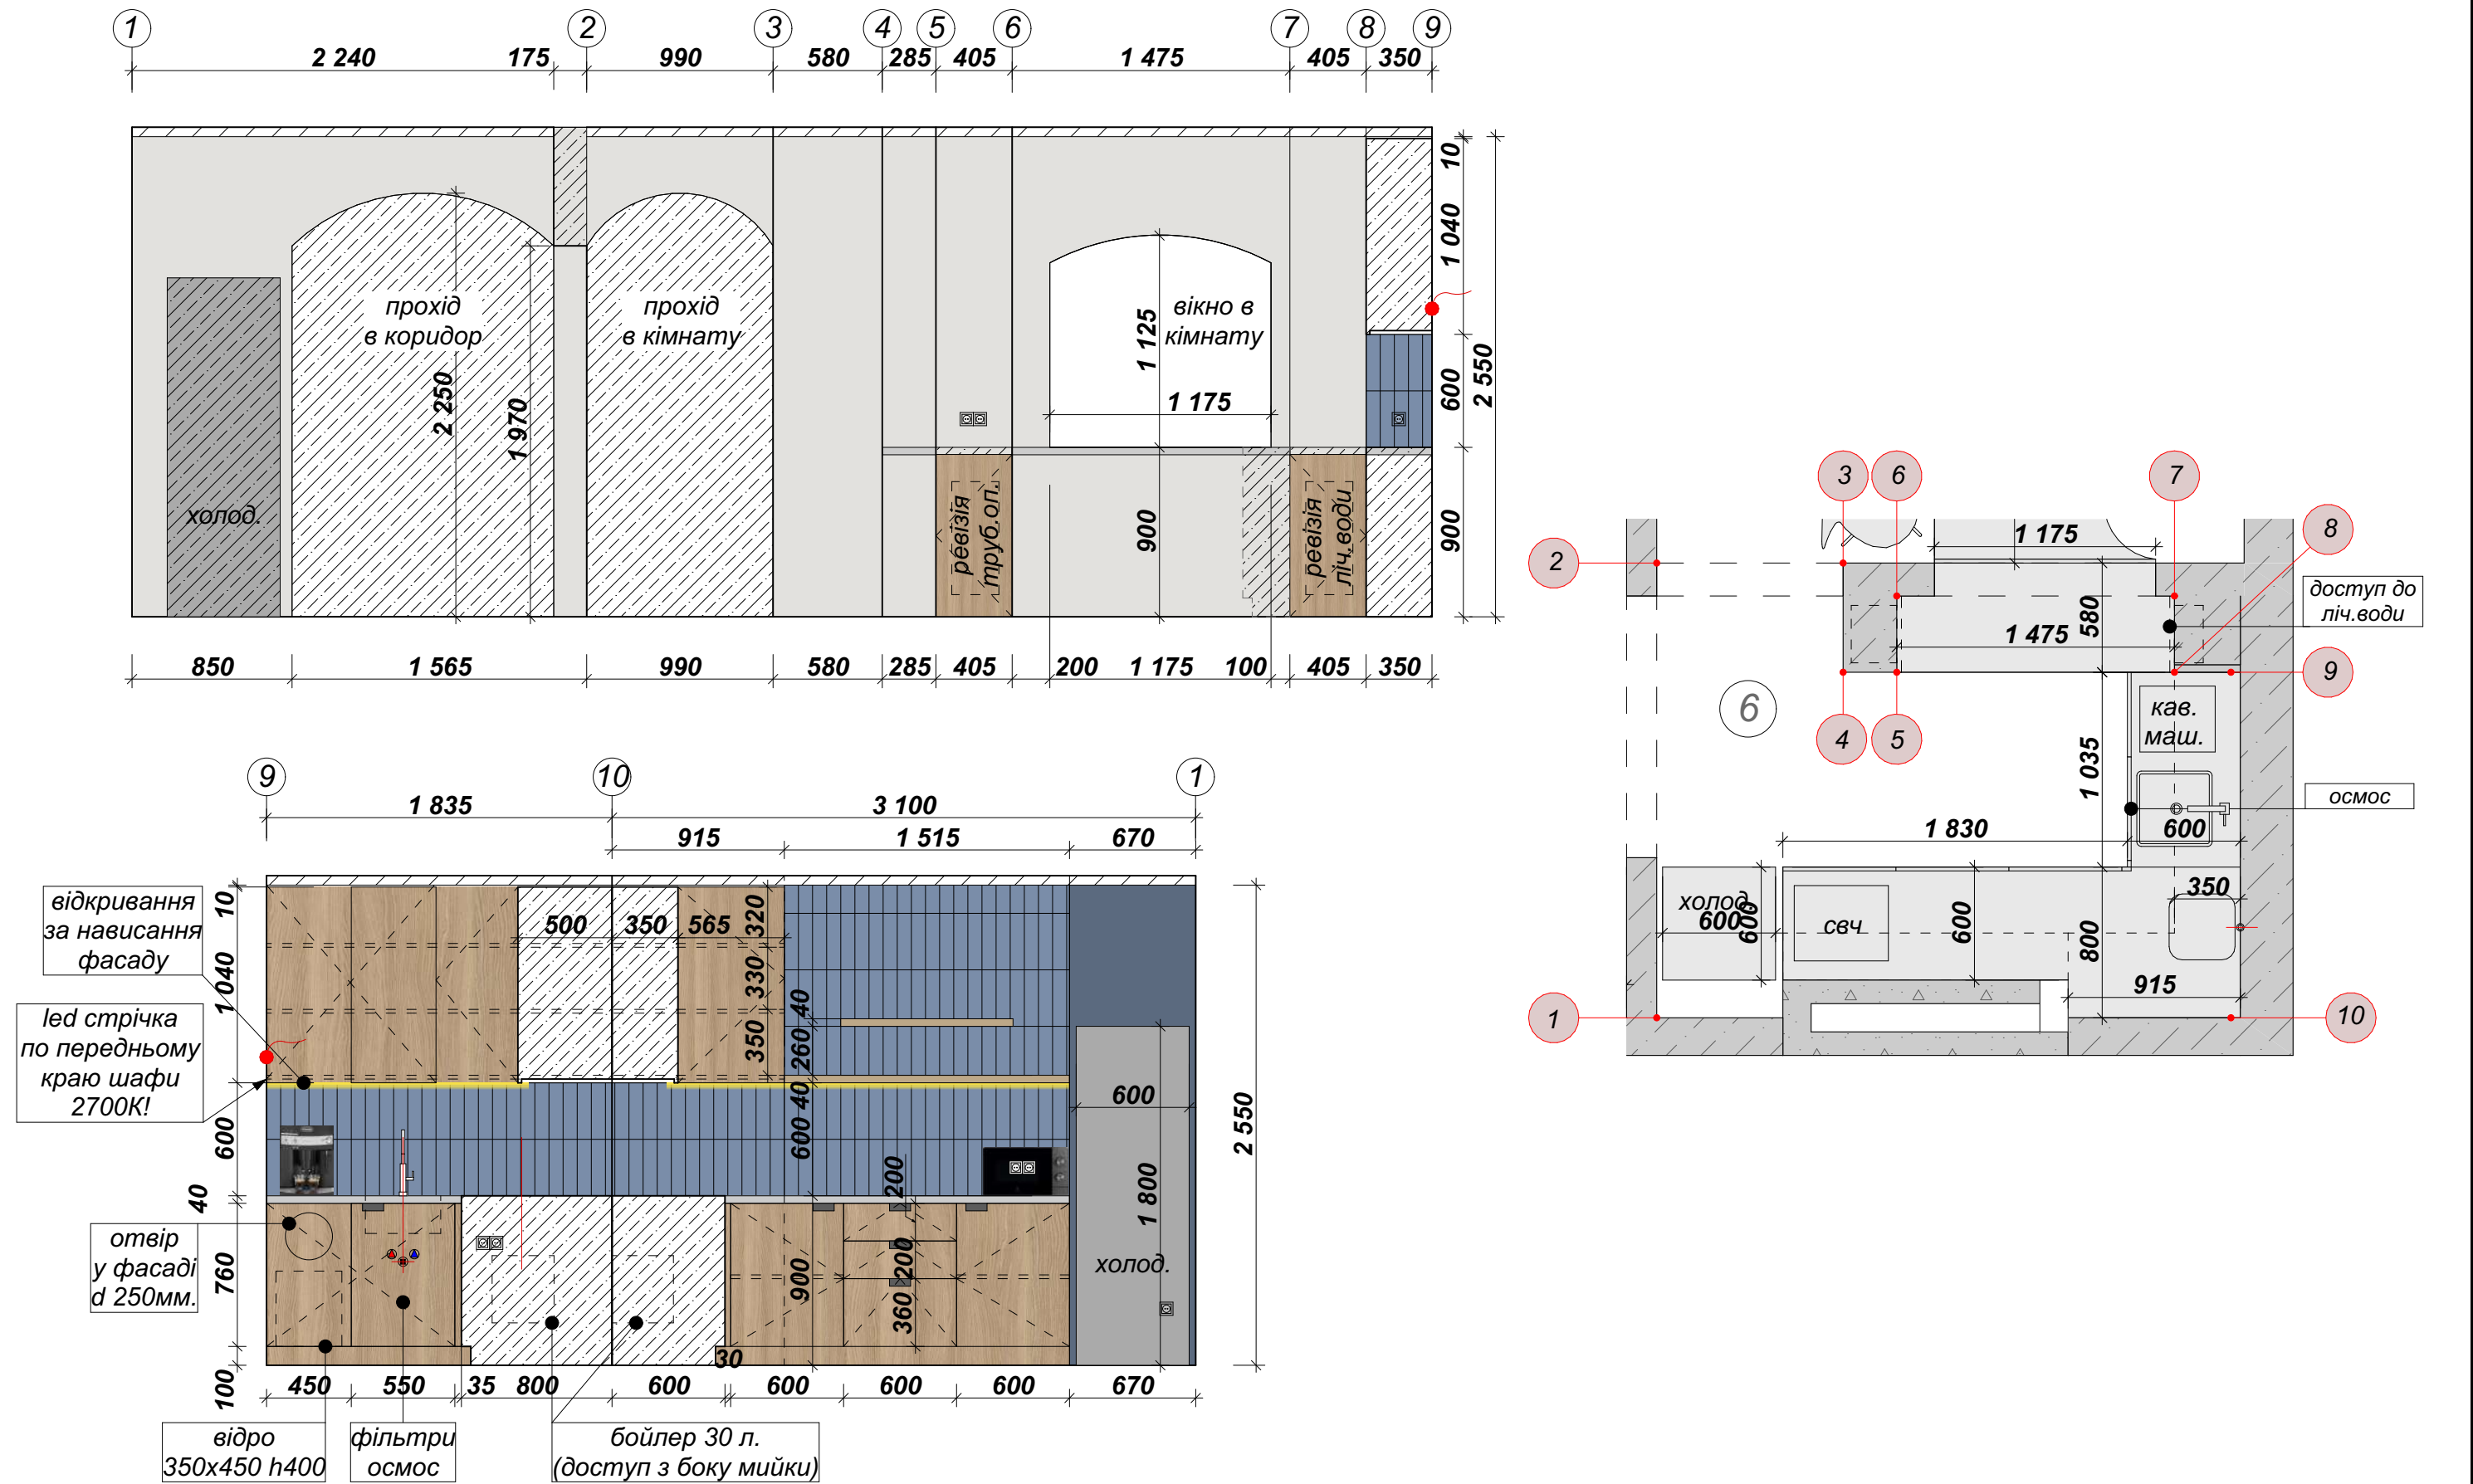

Примітки:
- Розміри уточнити та перевірити за місцем
- Розміри дані від оштукатурених стін та чистої підлоги

Дизайн проект офісу	Аркуш	Інтер'єрні розгортки. Кухня	Загальна площа:	81,7 м²

штриховка на плані




Стіл письмовий

аналог
форми столу



фасад

вид збоку

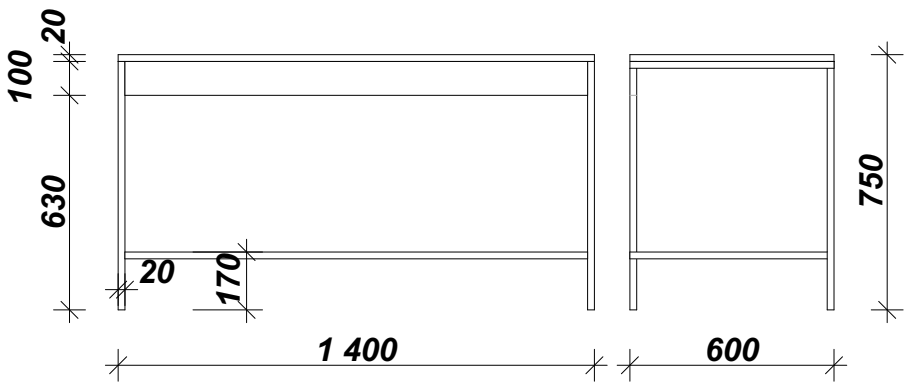

Розміри та кількість:

1400x600 h750 ---- 7 шт.
1400x600 h800 ---- 1 шт.
1300x650 h750 ---- 4 шт
1400x700 h750 ---- 1 шт


Матеріали:

стілниця -
ДСП білого кольору матове 18мм
конструктив (ніжки)
металеві труби квадратного січення 20x20 мм

Тумбочки на колесах - 8 шт.

фасад

вид збоку

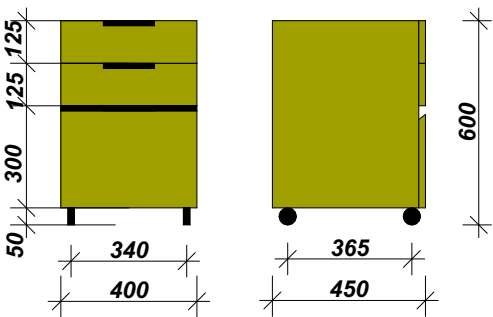

- 1) Ручка врізна Virmo Lines 415/160 Soft Touch чорний
- 2) ручка профільна gola чорний
- 3) прорезинені колеса

корпус+фасад - ДСП 18 мм зеленого кольору


штриховка на плані



Тумбочки на колесах - 4 шт.

фасад

вид збоку

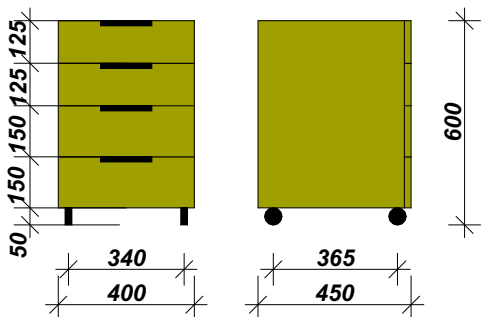

- 1) Ручка врізна Virmo Lines 415/160 Soft Touch чорний
- 2) прорезинені колеса


корпус+фасад - ДСП 18 мм зеленого кольору

штриховка на плані



фасад

вид збоку

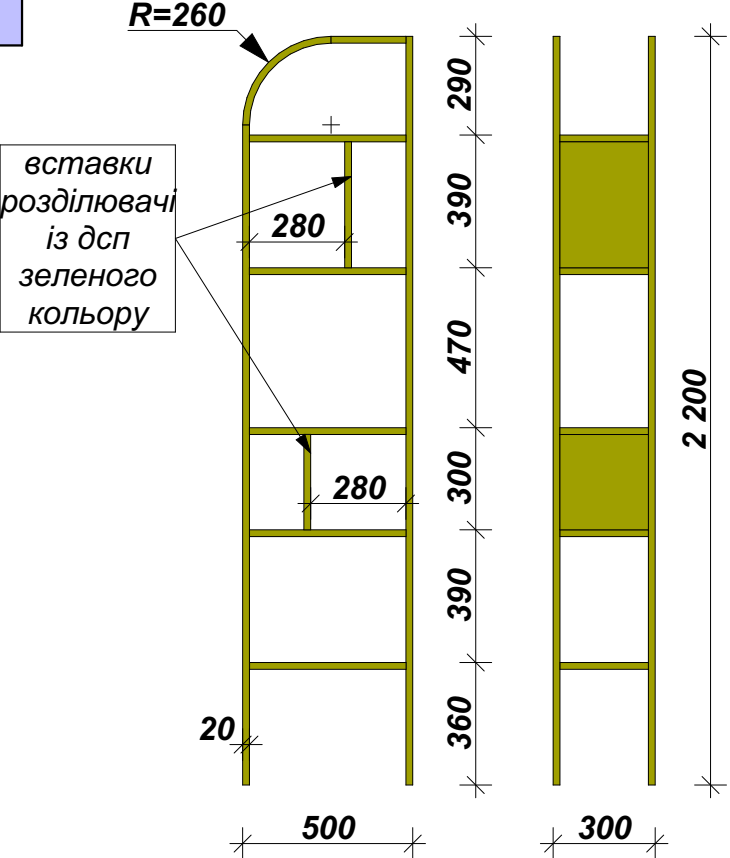

метал квадратного перерізу
20мм фарбований
в зелений колір по RAL

розділювачі 2 шт -
дсп 18мм зеленого кольору




шкіряні чорні ремні 2 шт.


подушка з оранжевої тканини 1 шт.



шкіряні ремні
чорного кольору

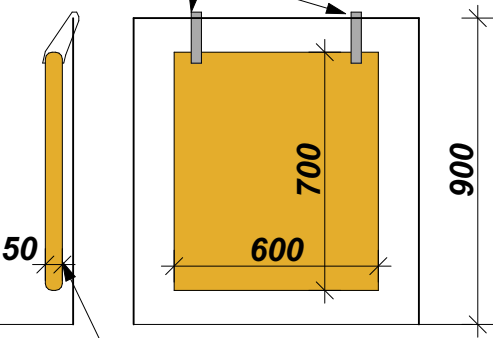

внизу липучка або
зйомне кріплення,
щоб зафіксувати

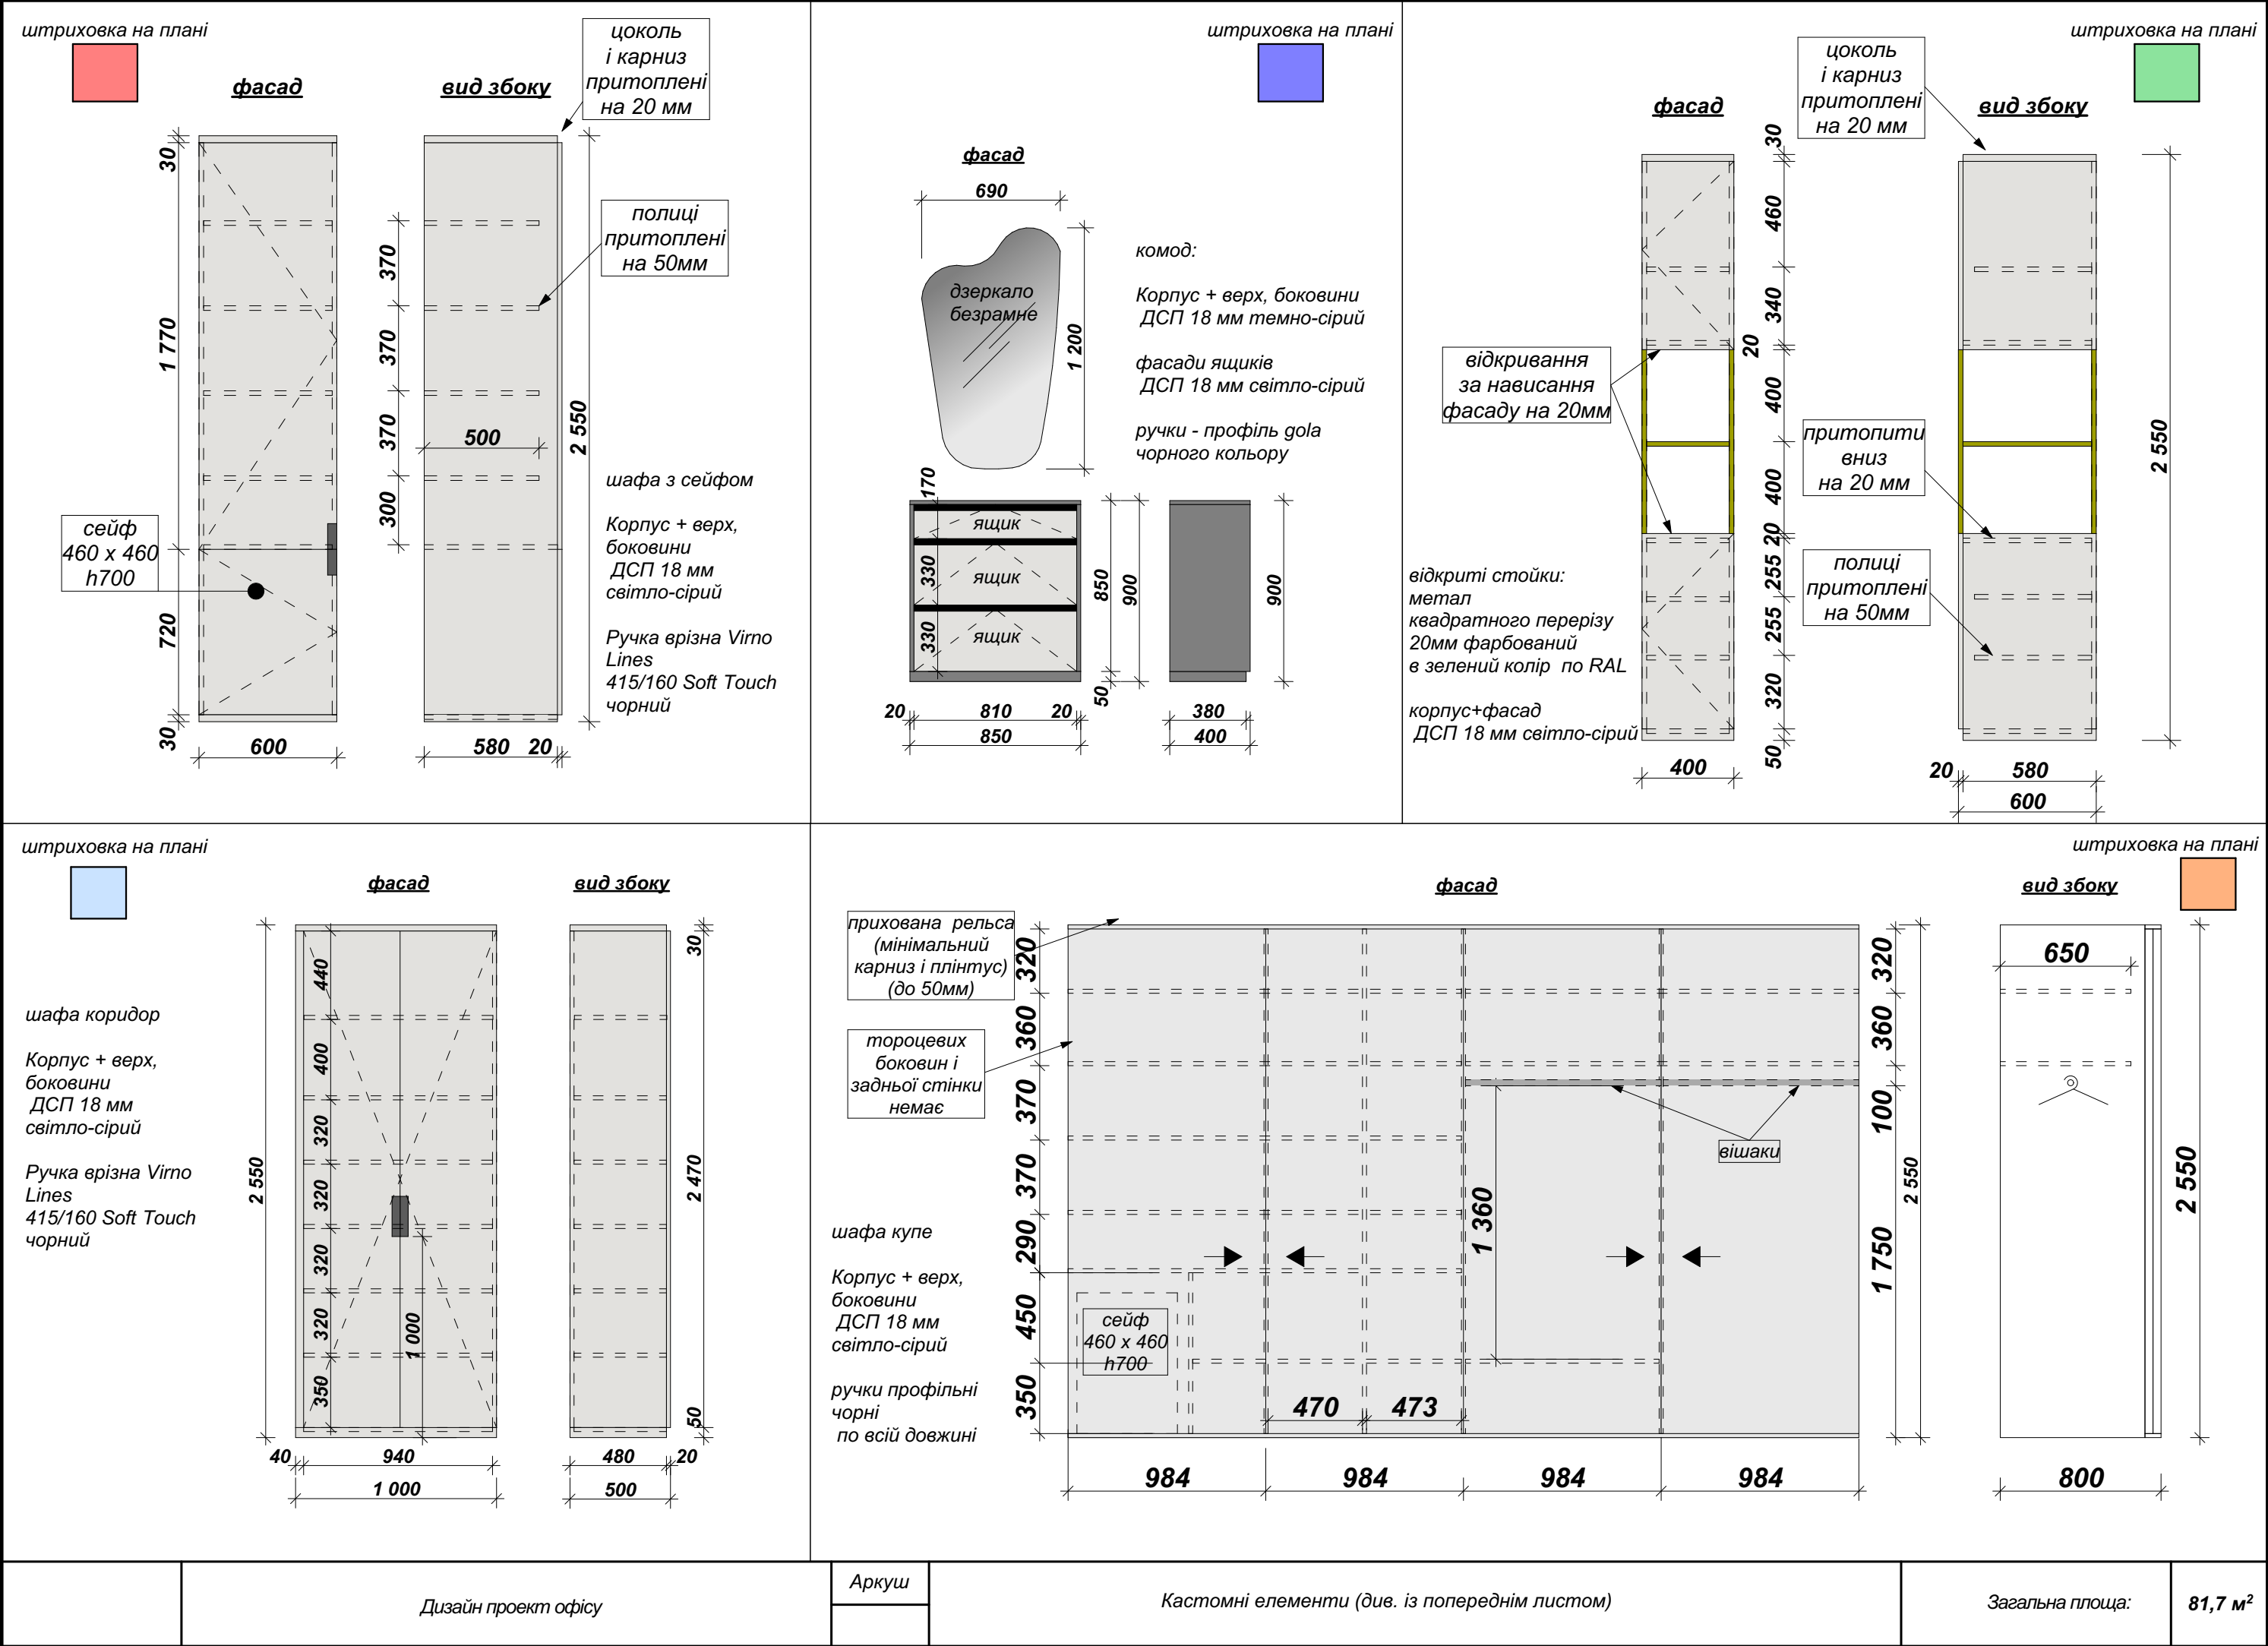
















Дизайн проект офісу





Аркуш

Кастомні елементи (див. із попереднім листом)

Загальна площа:

81,7 м²

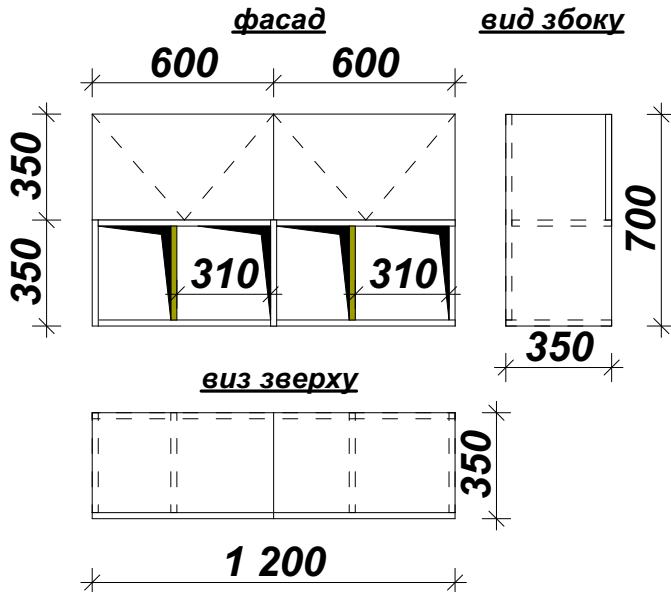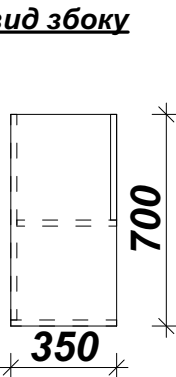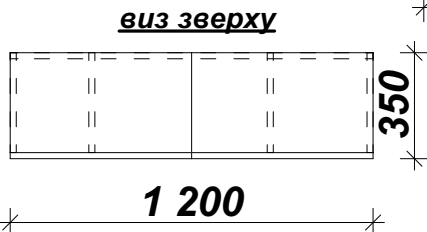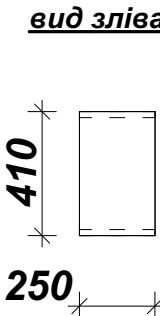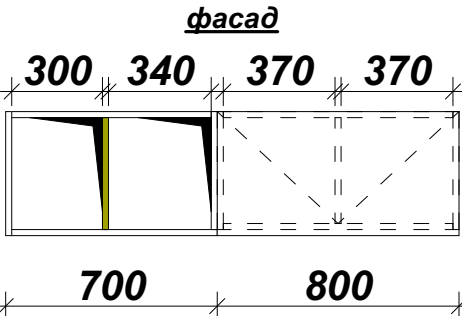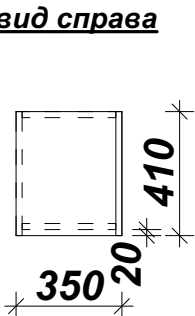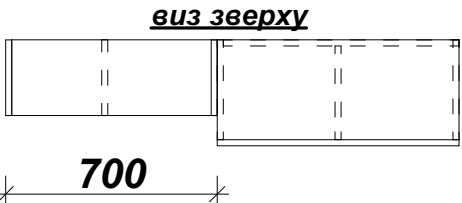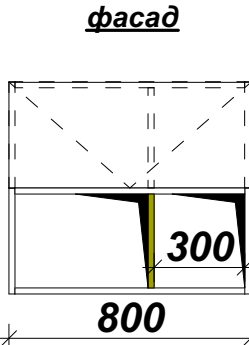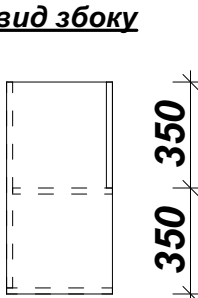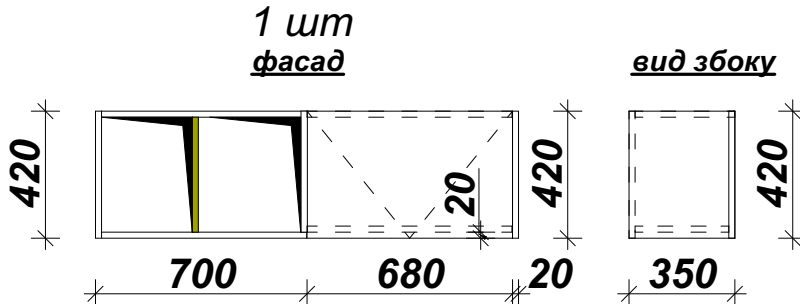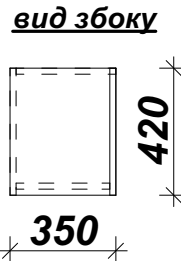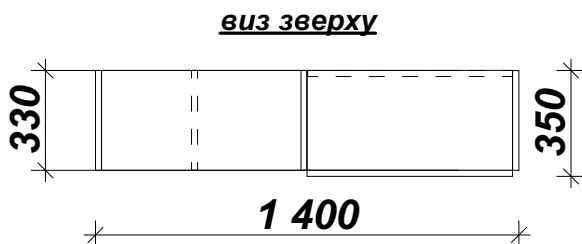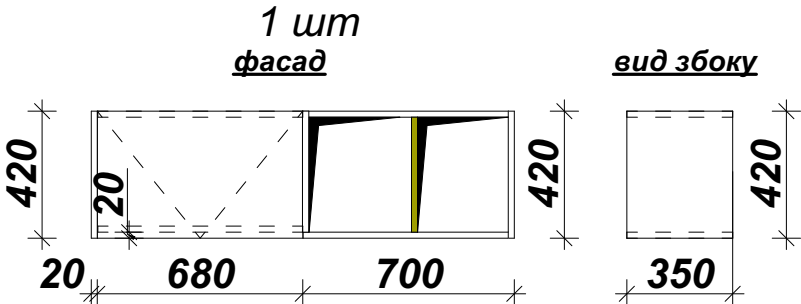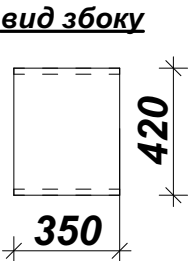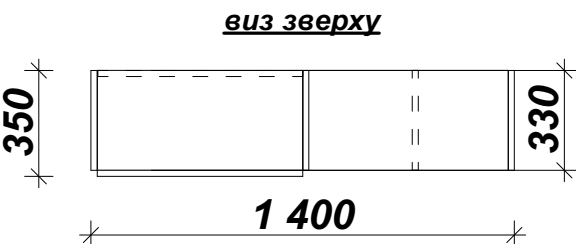
штриховка на плані  2 шт фасад  вид збоку  вид зверху 		штриховка на плані  1 шт вид зліва  фасад  вид справа  вид зверху 		штриховка на плані  4 шт фасад  вид збоку  вид зверху 		
штриховка на плані  1 шт фасад  вид збоку  вид зверху 		штриховка на плані  1 шт фасад  вид збоку  вид зверху 		навісні шафи над столами Корпус + фасади ДСП 18 мм світло-сірий відкриті розділювачі в нішах ДСП 18 мм зеленого кольору відкривання за нависання фасаду там де неможливе - тіп-он у відкритих нішах немає задньої стінки!		
Дизайн проект офісу		Аркуш	Кастомні елементи (див. із попереднім листом)		Загальна площа:	81,7 м²

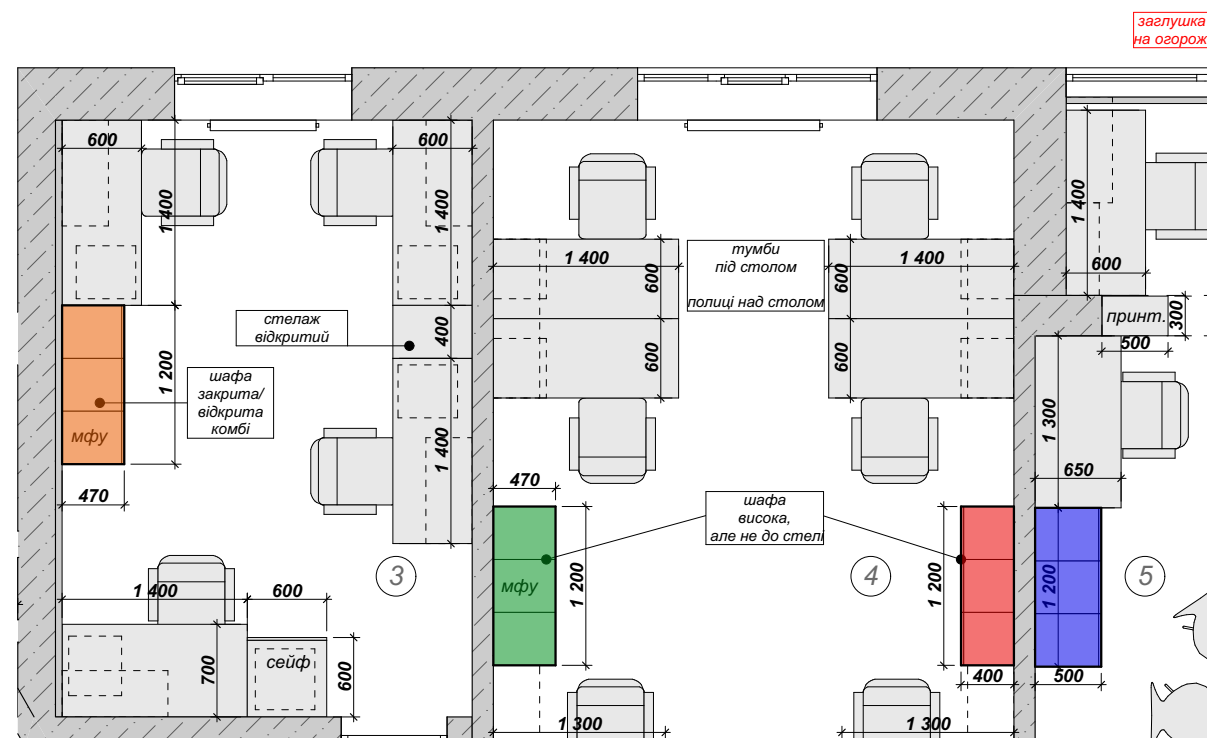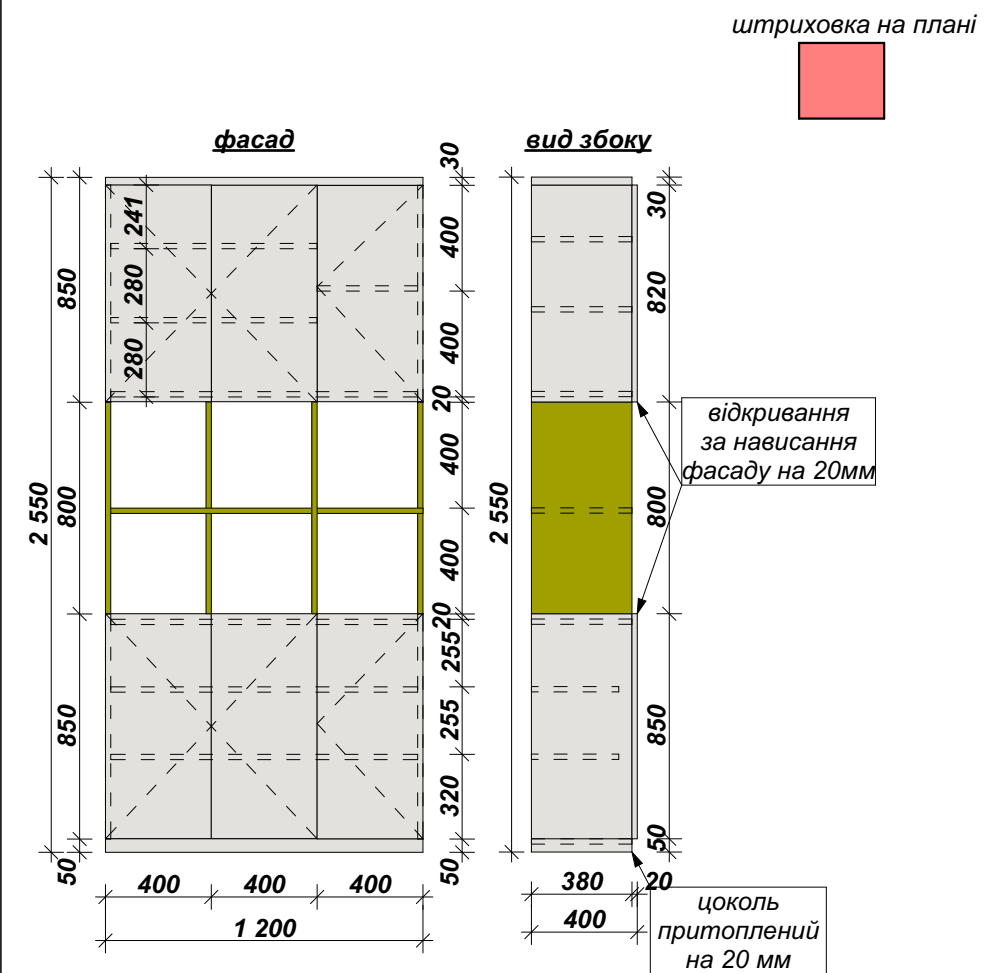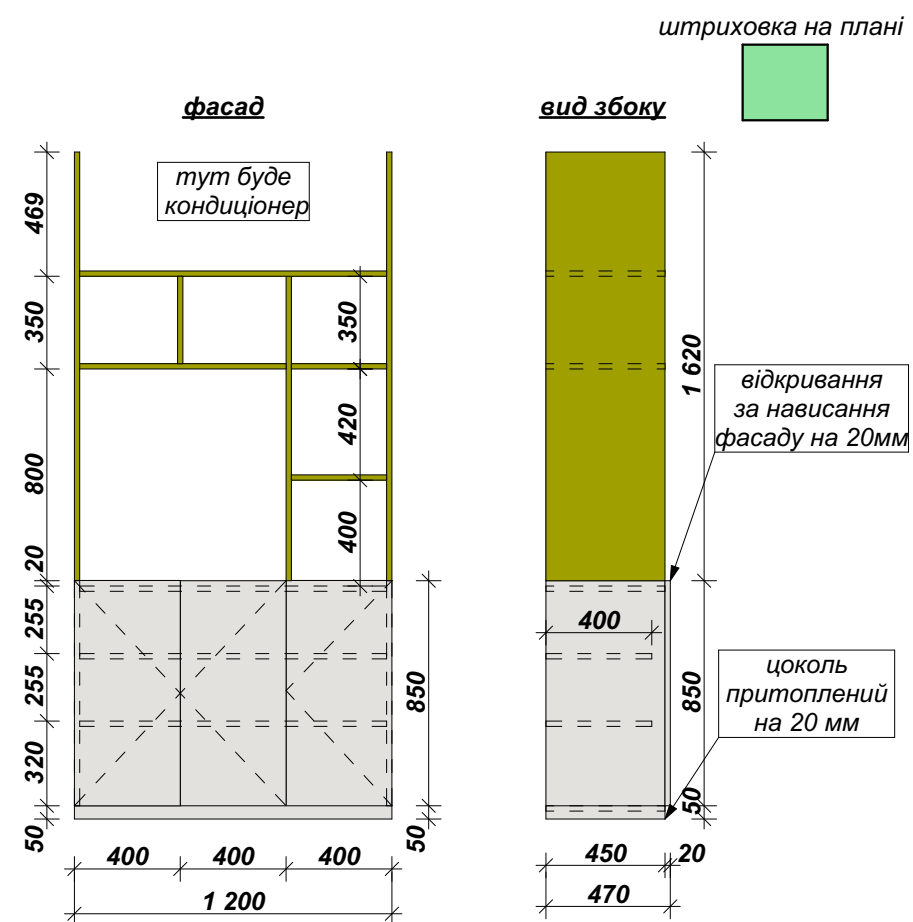
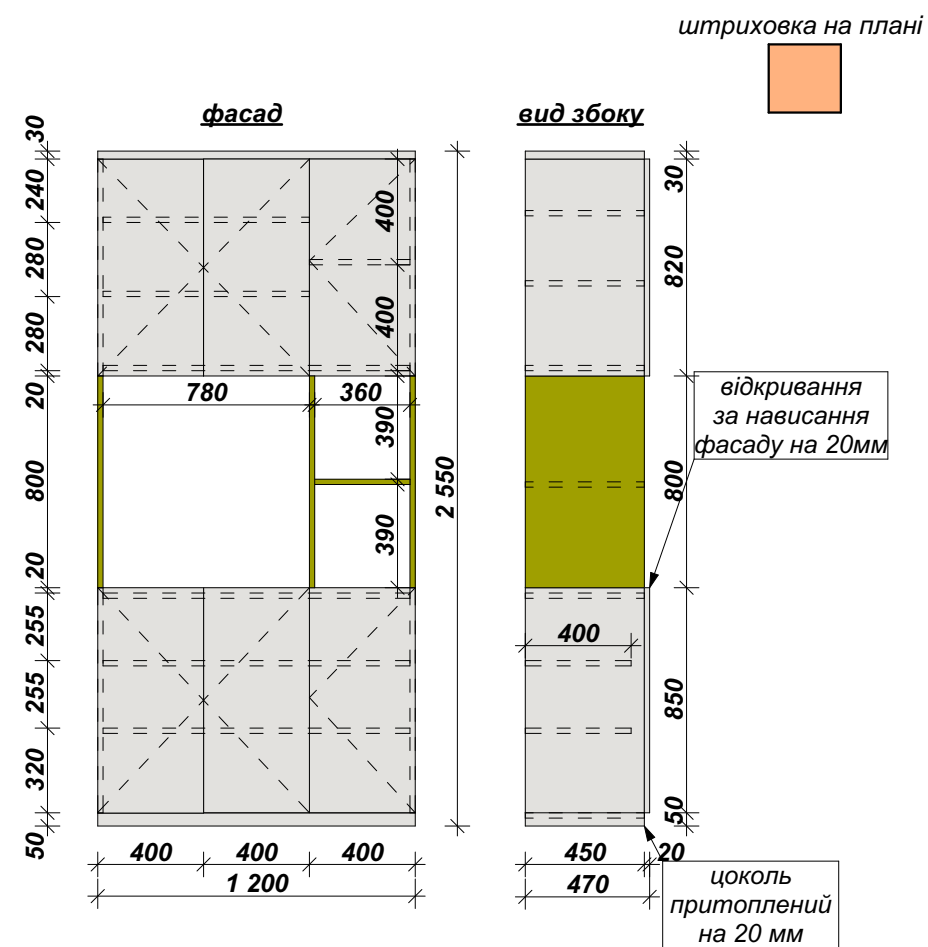


- цоколь та карниз притоплені на 20 мм
- відкривання за нависання фасаду на 20 мм
- полиці притоплені (див.креслення)
- висоту підігнати до фактичної стелі після обміру
- у відкритих нішах немає задньої стінки!





матеріали:

фасад + корпус - ДСП 18мм
зелені видимі стовпи та полиці - ДСП 18 мм

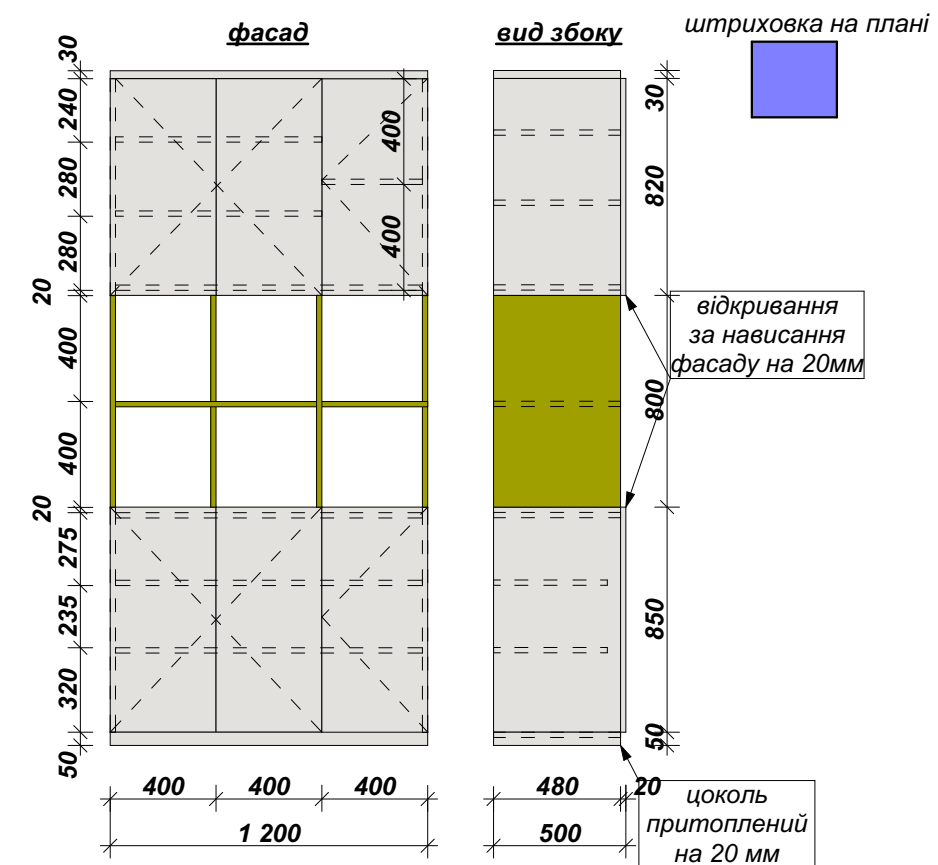

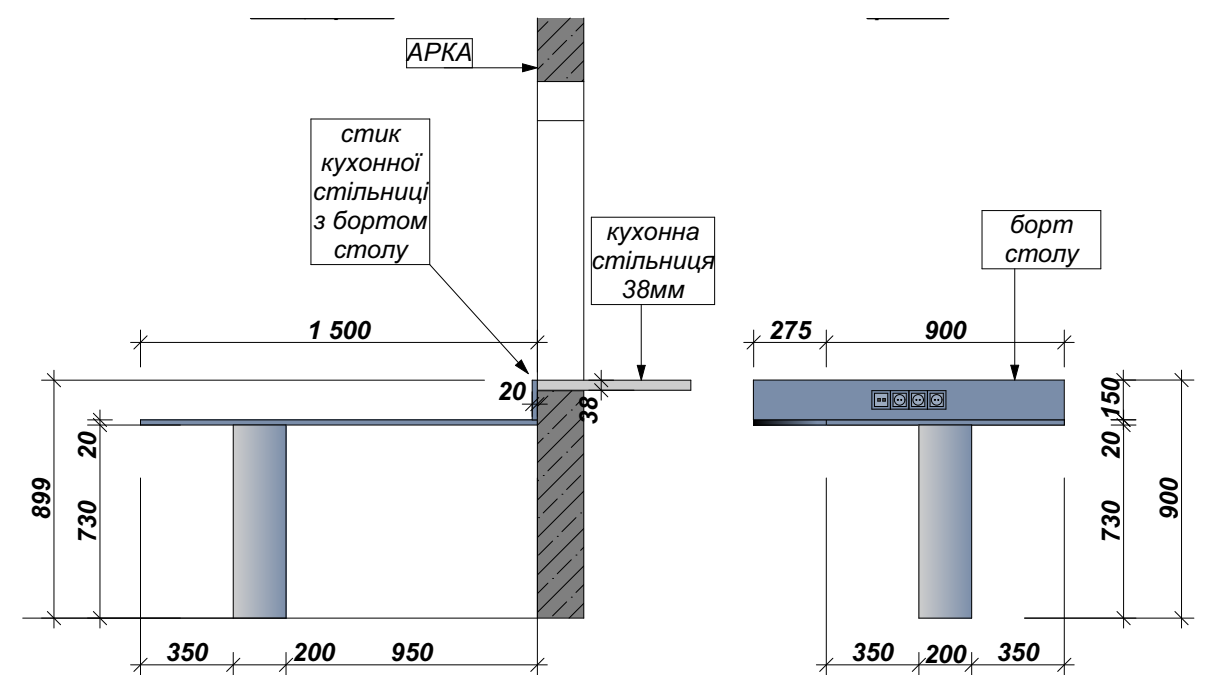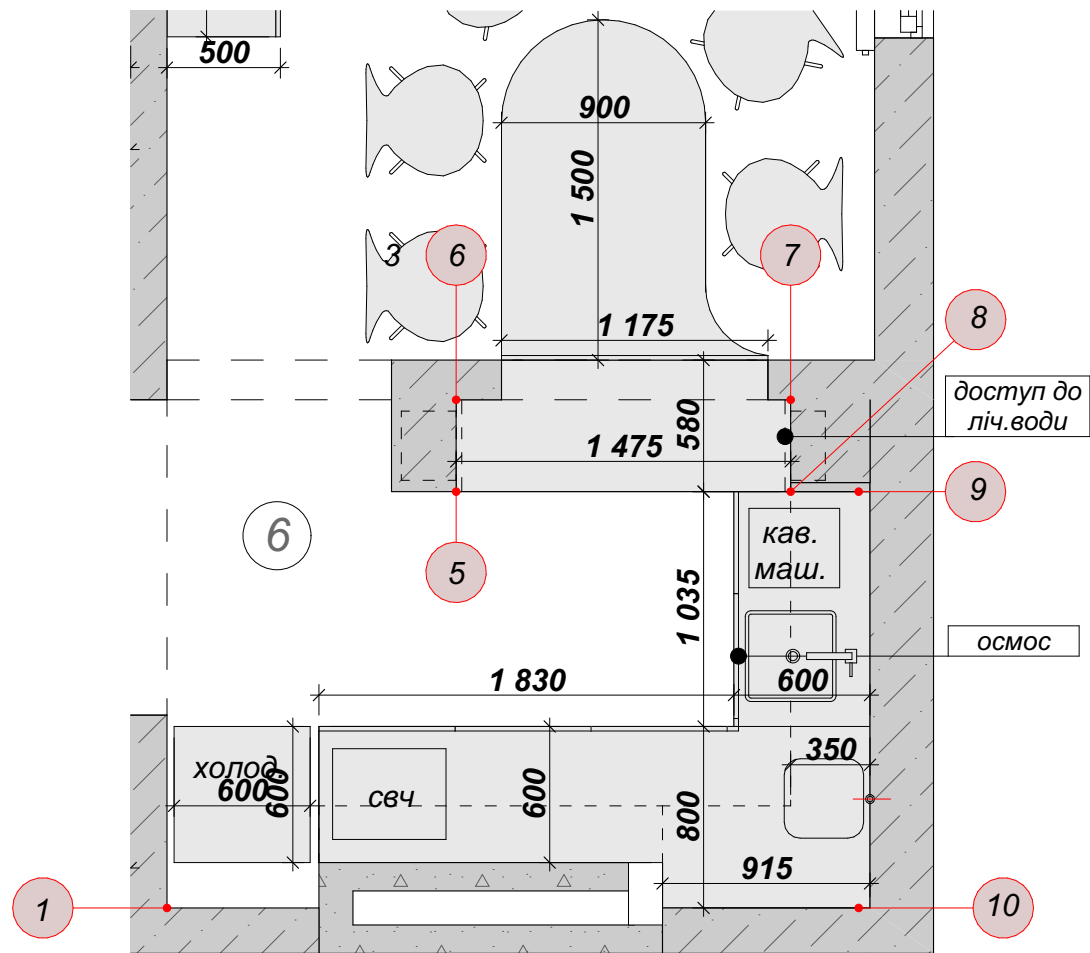

ДСП синього кольору
нога - метал фарбований в синій колір по ral

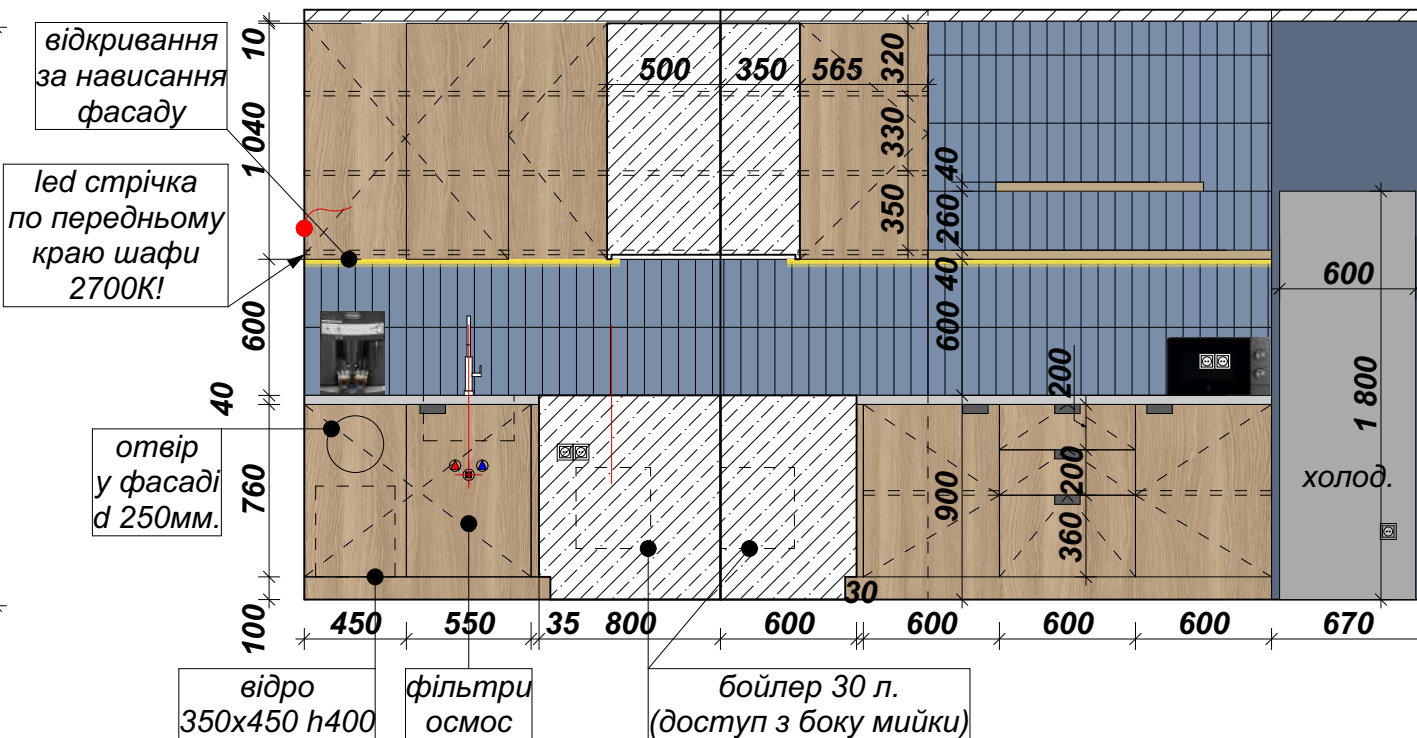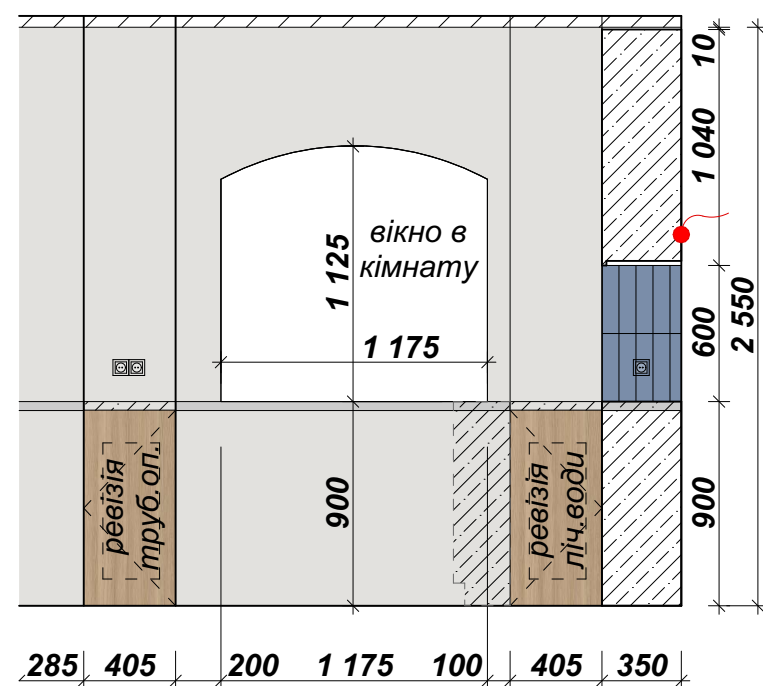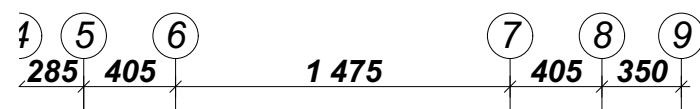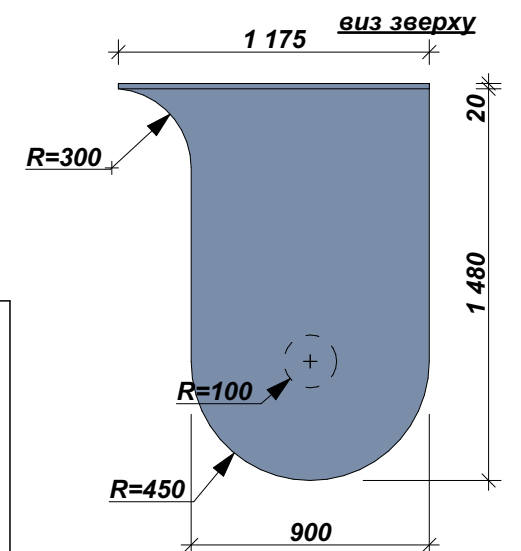

Кухня:
1) стільниця 38 мм в рівні з фасадами і заводиться під плитку. стик силікониться
2) led 2700K йде по передньому краю навісних шаф та переходить у полицю цоколь кухні h100мм притопити на 50 мм
3) цоколь та карниз притоплені на 20 мм
4) висоту підігнати до фактичної стелі після обміру

МАТЕРІАЛИ:
фасади - ДСП під дерево 18мм
стільниця - ДСП 38 мм світло-сіра або під дерево
корпус і невидимі частини - ДСП сірий
задня стінка двп 4 мм
видимі полиці на плитці - 38 мм дсп в декорі дерева
відкриття нижніх тумб - Ручка врізна Vimo Lines 415/160 Soft Touch чорний

