


*Дизайн проект офісу
в м. Київ*

2024 р.


Лист	I ЗАГАЛЬНА ЧАСТИНА
	Передпроектна робота (обміри, варіанти планувальних рішень)
	Відомість креслень.
1	План обмірний.
2	План меблів (планування)
3	План меблів з розмірами
4	План демонтажу
5	План монтажу
6	План із чистовими розмірами стін та площами

Лист	II ІНЖЕНЕРІЯ
	ЕЛЕКТРИКА
7	План освітлення з групами та вимикачами
8	План електрофурнітури
	ВОДА, КАНАЛІЗАЦІЯ
9	План виводів водопровідно-каналізаційних точок із розгорткою санвузлу
	СИСТЕМИ КЛІМАТУ
10	План-схема розташування радіаторів
11	План розміщення кондиціонерів


Лист	III ІНТЕР'ЄРИ
12	План зі схемою оздоблення підлоги
13	План зі схемою оздоблення стін
14	План зі схемою оздоблення стель
15	Розгортка стін санвузлу зі схемою укладання плитки
16	Розгортка стін кухні зі схемою укладання плитки
17	Інтер'єрні розгортки. Передпокій
18	Інтер'єрні розгортки. Коридор
19	Інтер'єрні розгортки. Санвузол
20	Інтер'єрні розгортки. Кімната 1
21	Інтер'єрні розгортки. Кімната 2
22	Інтер'єрні розгортки. Кімната 3
23	Інтер'єрні розгортки. Кімната 3 (єркер)
24	Інтер'єрні розгортки. Кухня
25	План із розмірами вн. кімн. дверей Розміри для замовлення вхідної двері
26	План монтажу плінтусів

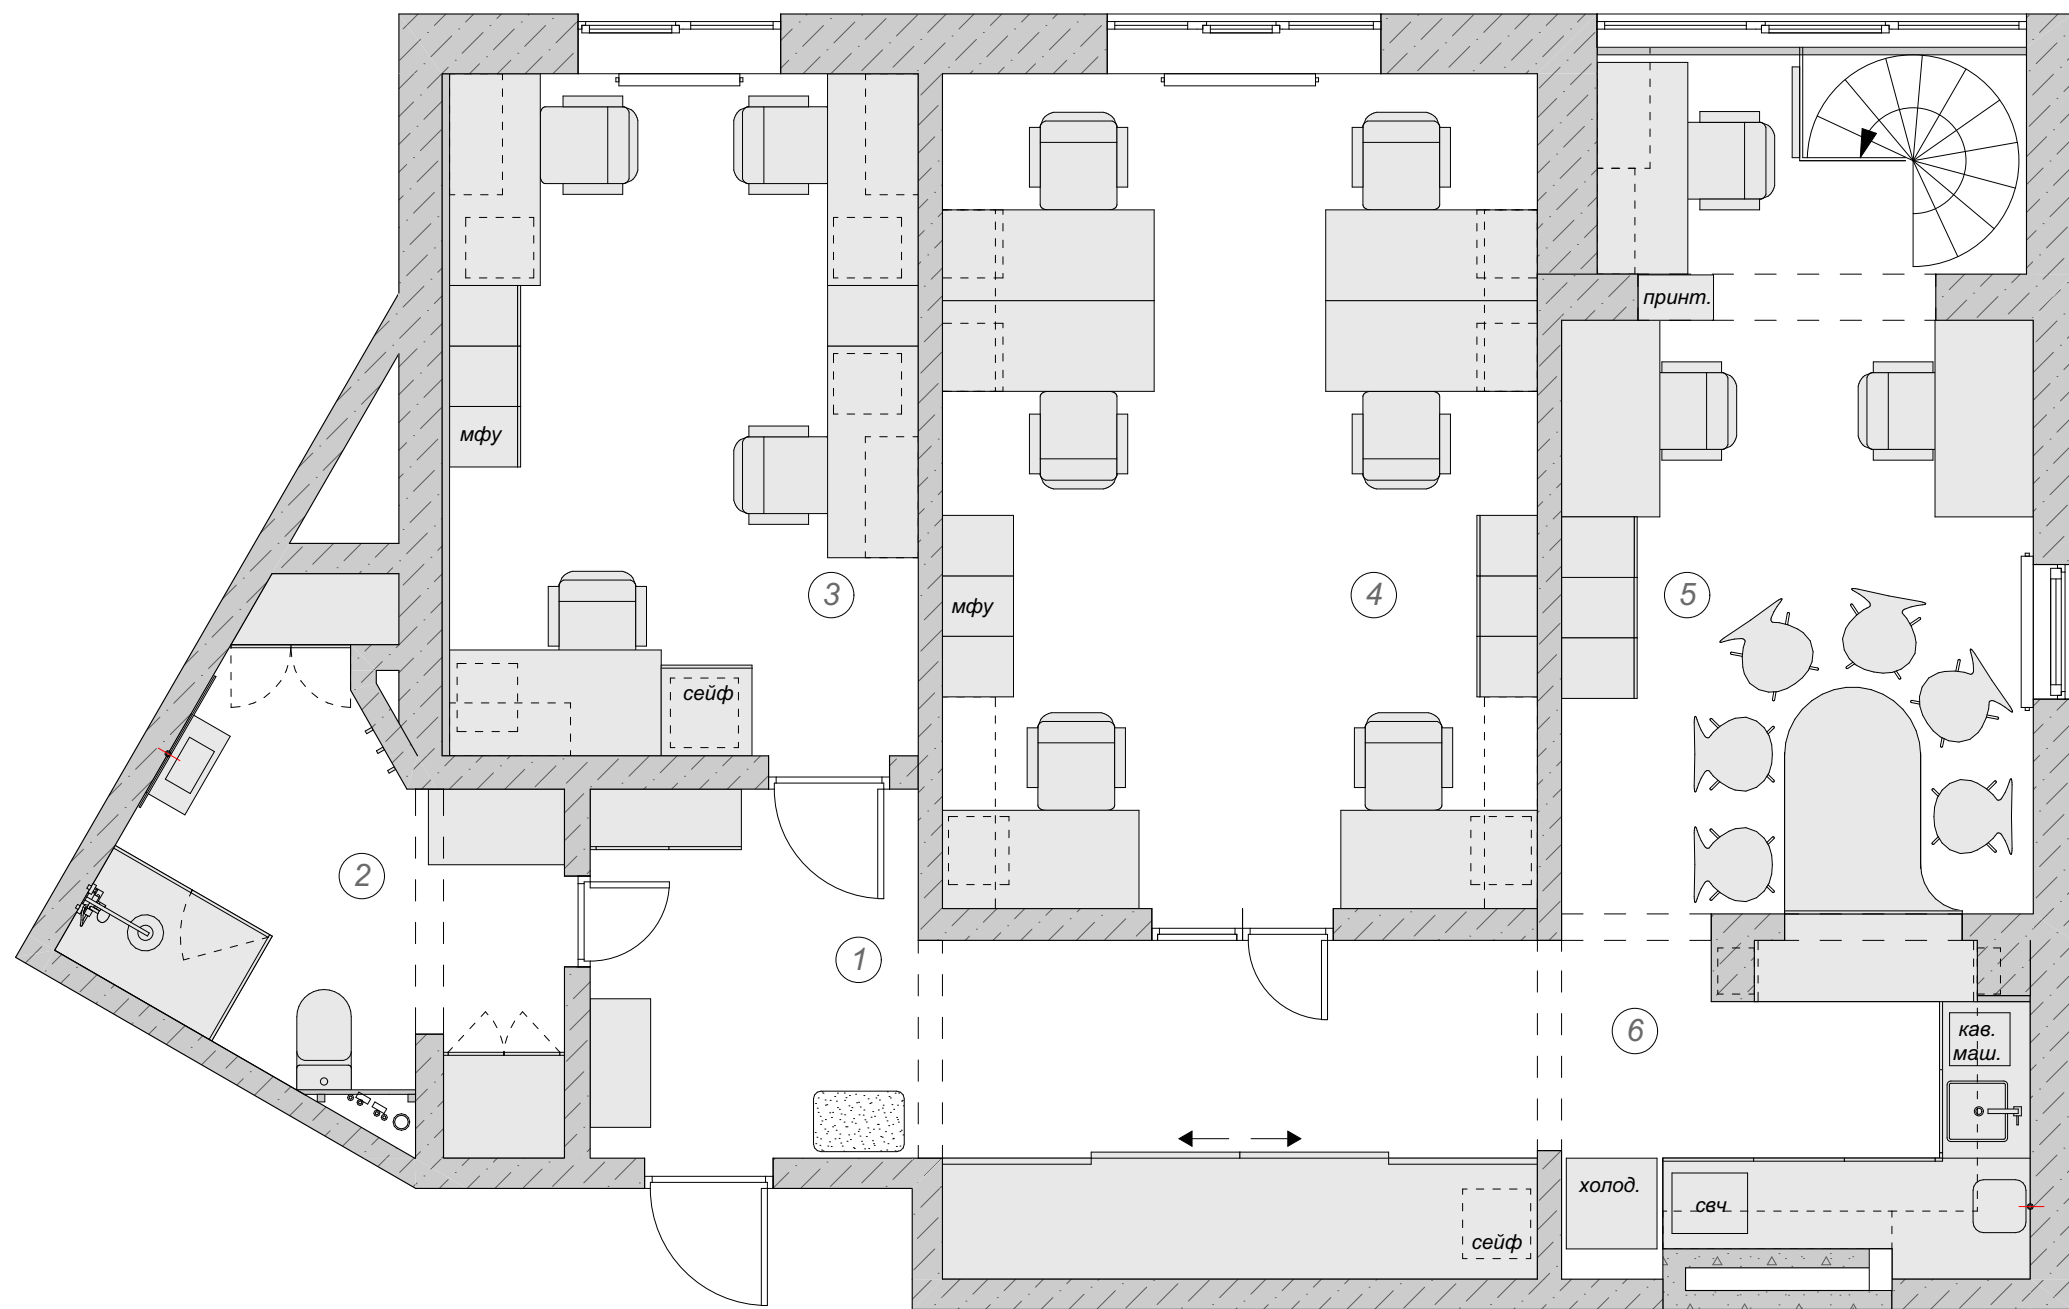


Експлікація приміщень		
№	Найменування	м²
1	Коридор	14,6
2	Санвузол	7,5
3	Кімната 1	14,2
4	Кімната 2	21,7
5	Кімната 3	17,1
6	Кухня	6,6

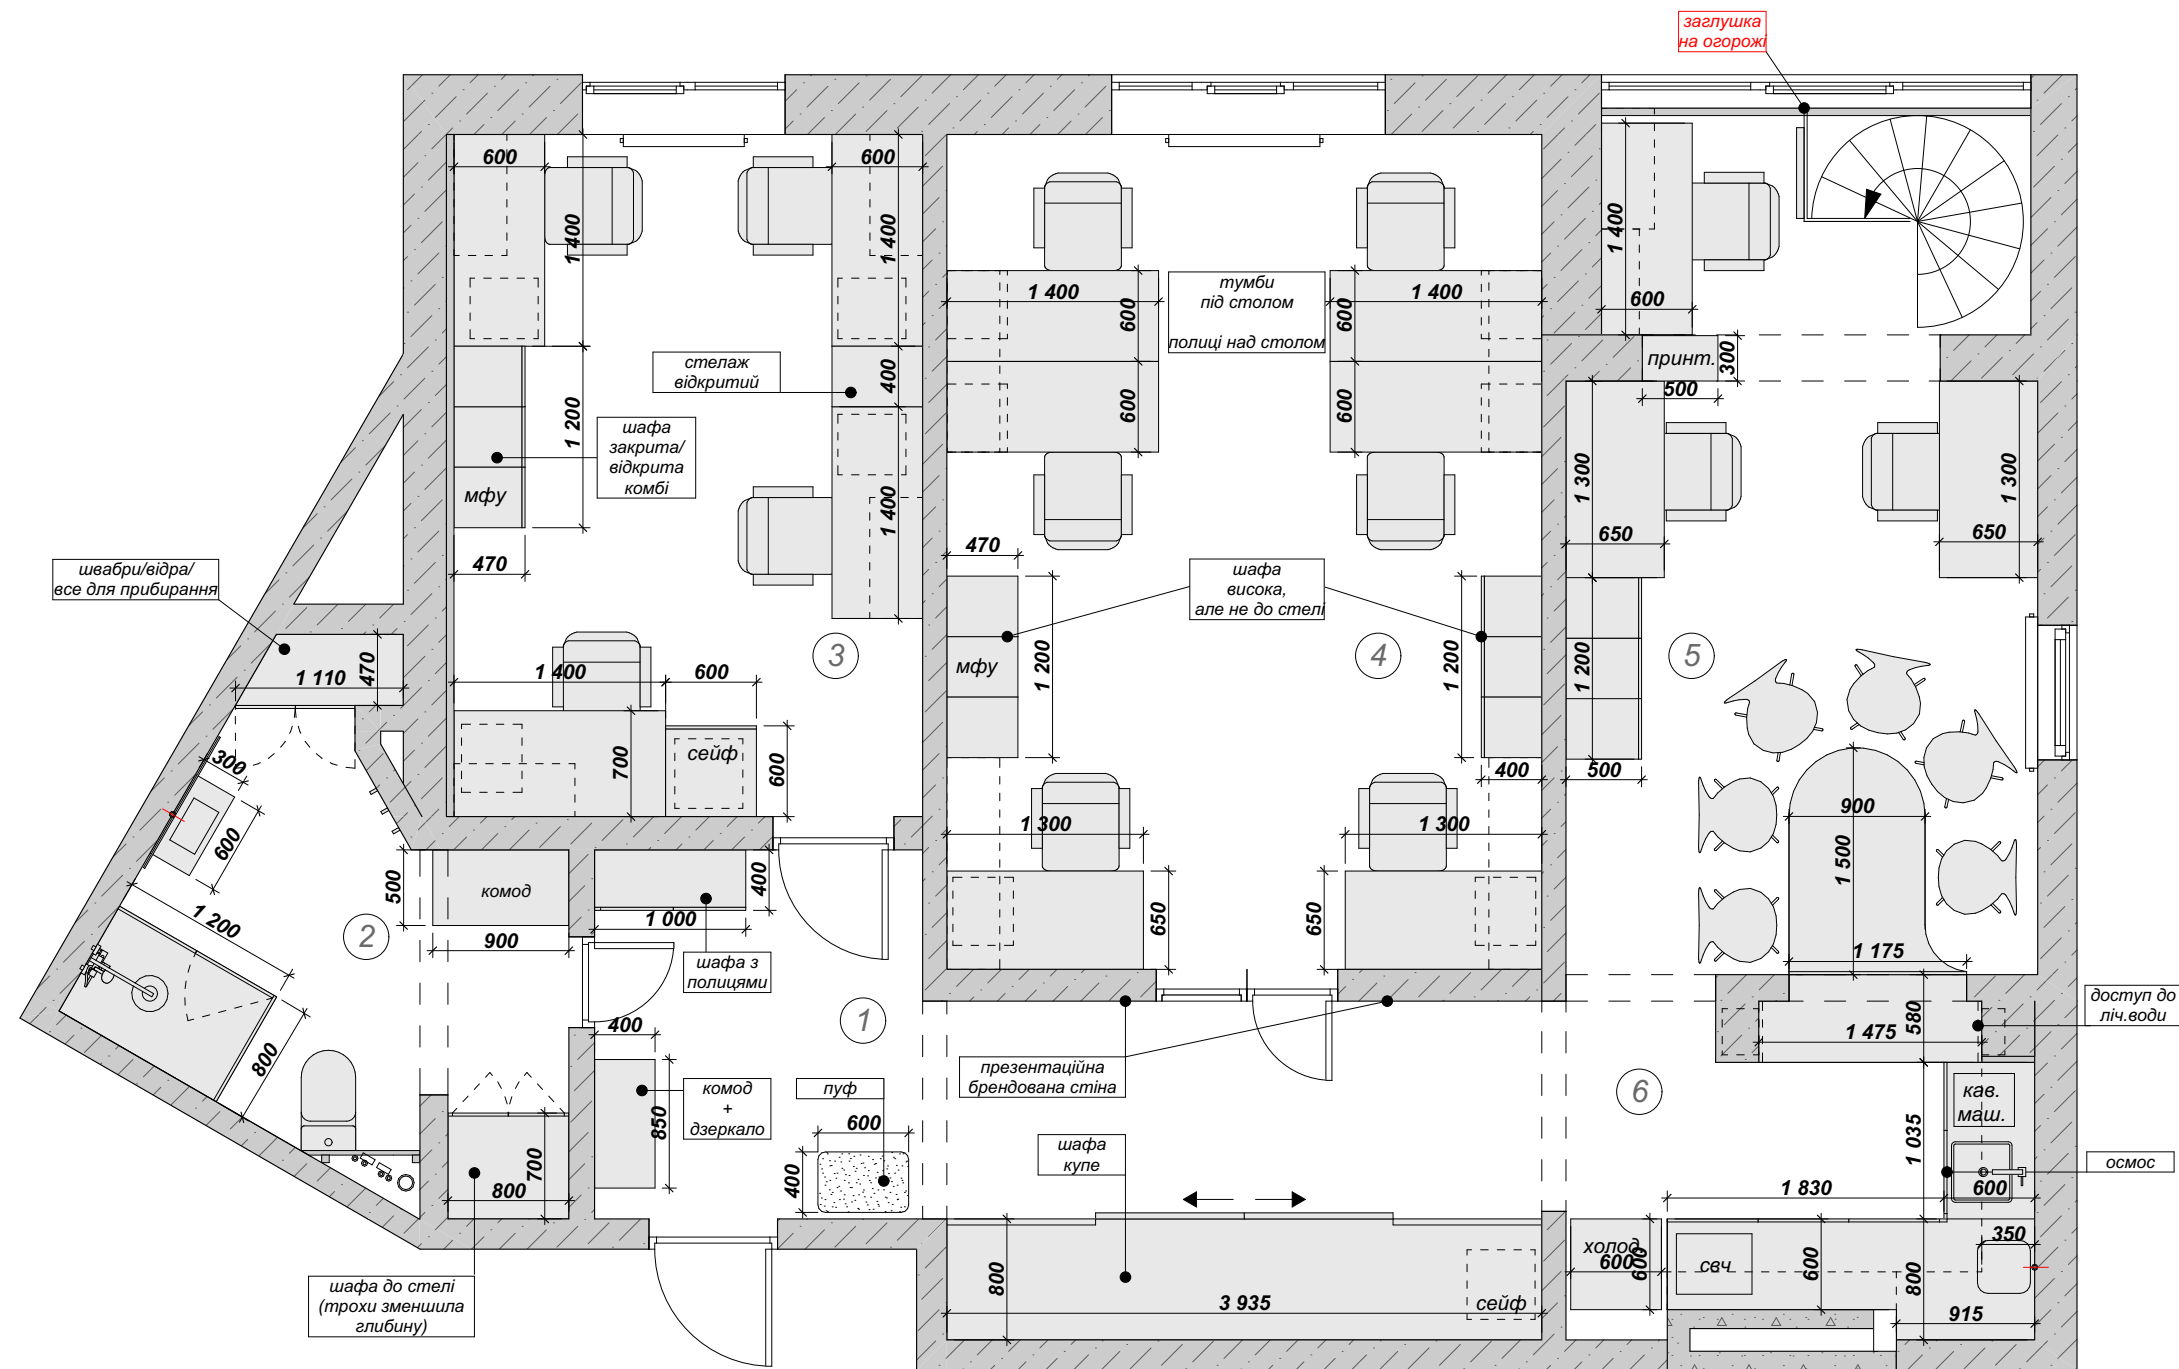

Експлікація приміщень		
№	Найменування	м²
1	Коридор	14,6
2	Санвузол	7,5
3	Кімната 1	14,2
4	Кімната 2	21,7
5	Кімната 3	17,1
6	Кухня	6,6

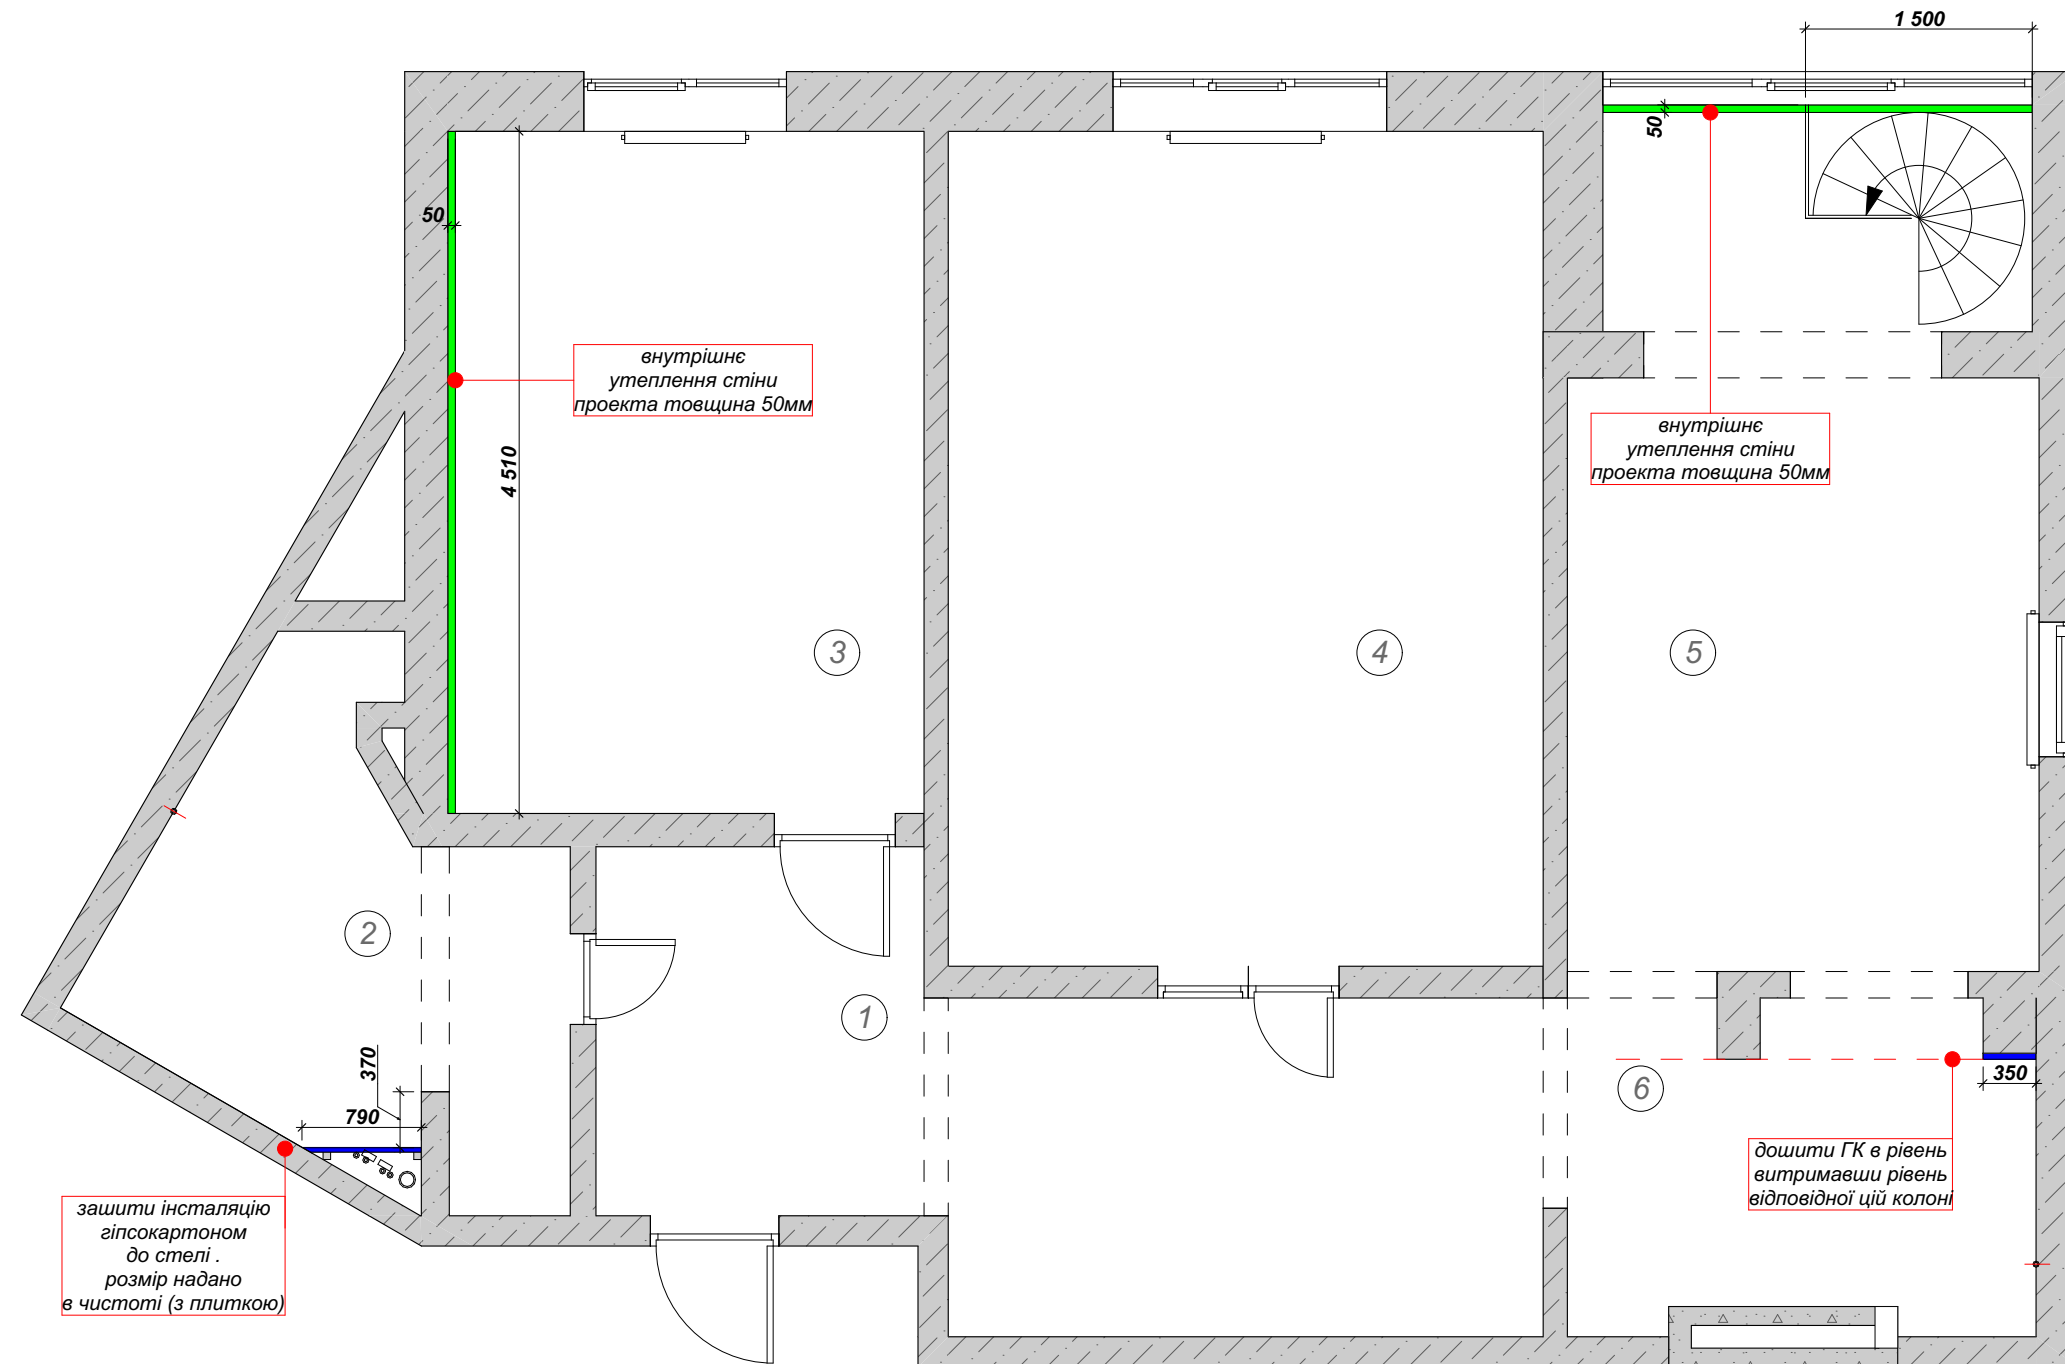


Умовні позначення	
	Перегородки з гіпсокартону 50мм профіль +12.5 лист
	Внутрішнє утеплення 50 мм
	Існуючі стіни та перегородки

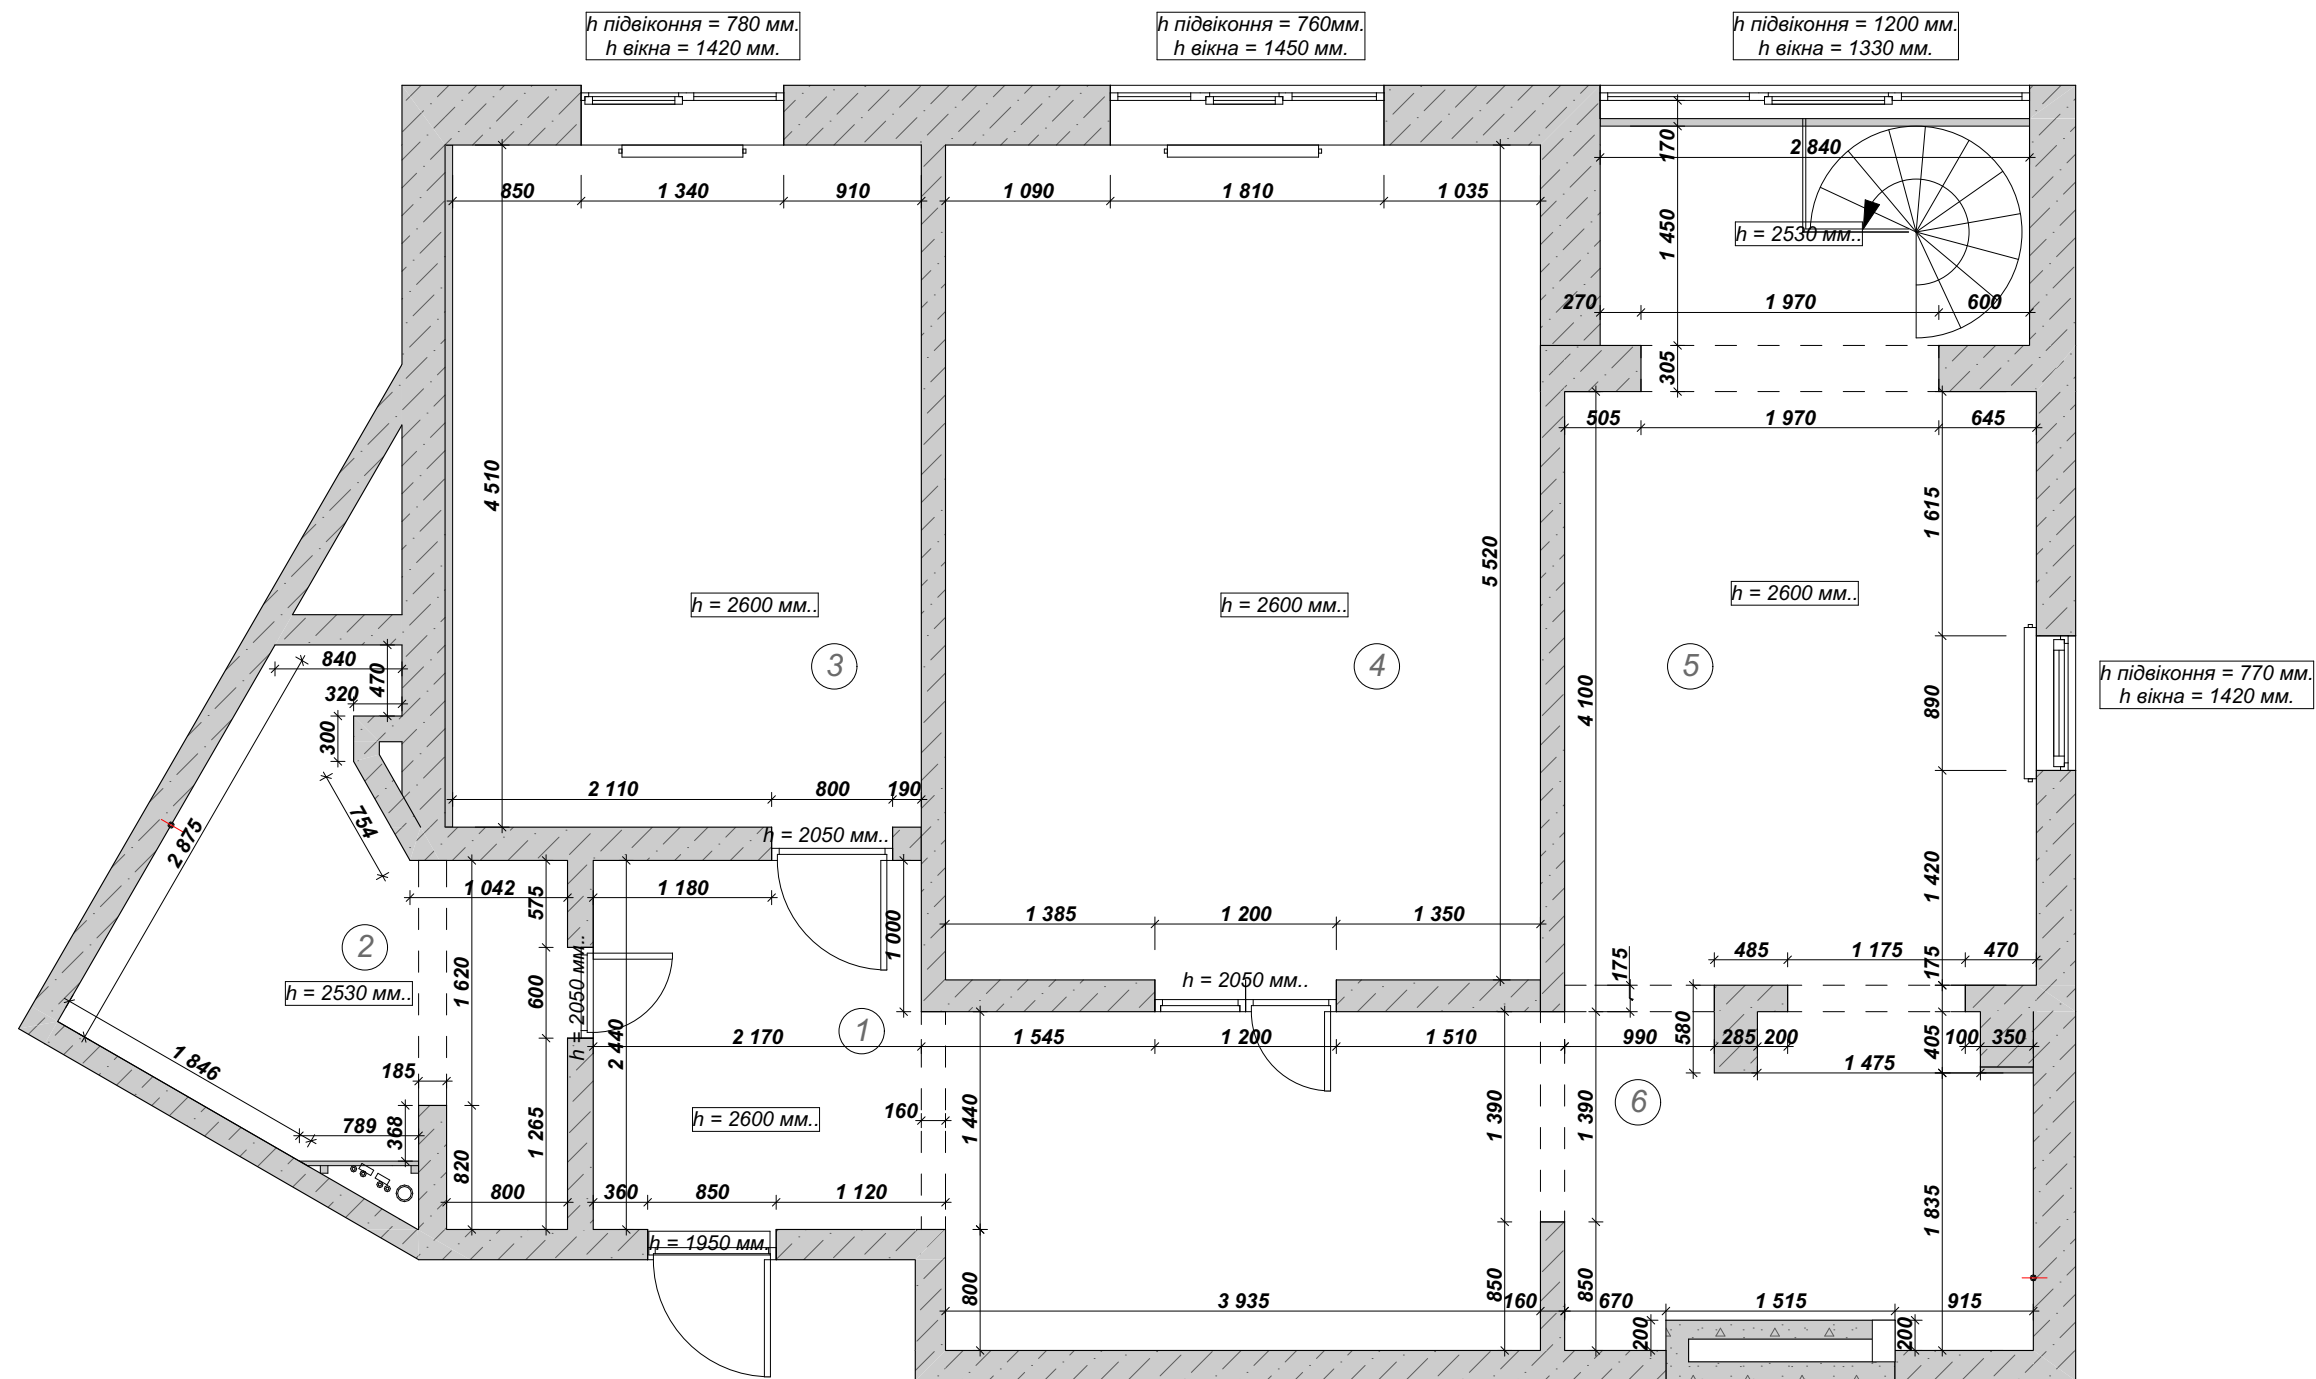

Примітки:
Розміри надані в чистоті. (по оштукатуреним стінам та оздоблені плиткою)

Експлікація приміщень		
№	Найменування	м²
1	Коридор	14,6
2	Санвузол	7,5
3	Кімната 1	14,2
4	Кімната 2	21,7
5	Кімната 3	17,1
6	Кухня	6,6

	Дизайн проект офісу	Аркуш	План із чистовими розмірами стін та площами	Загальна площа:	81,7
		6			

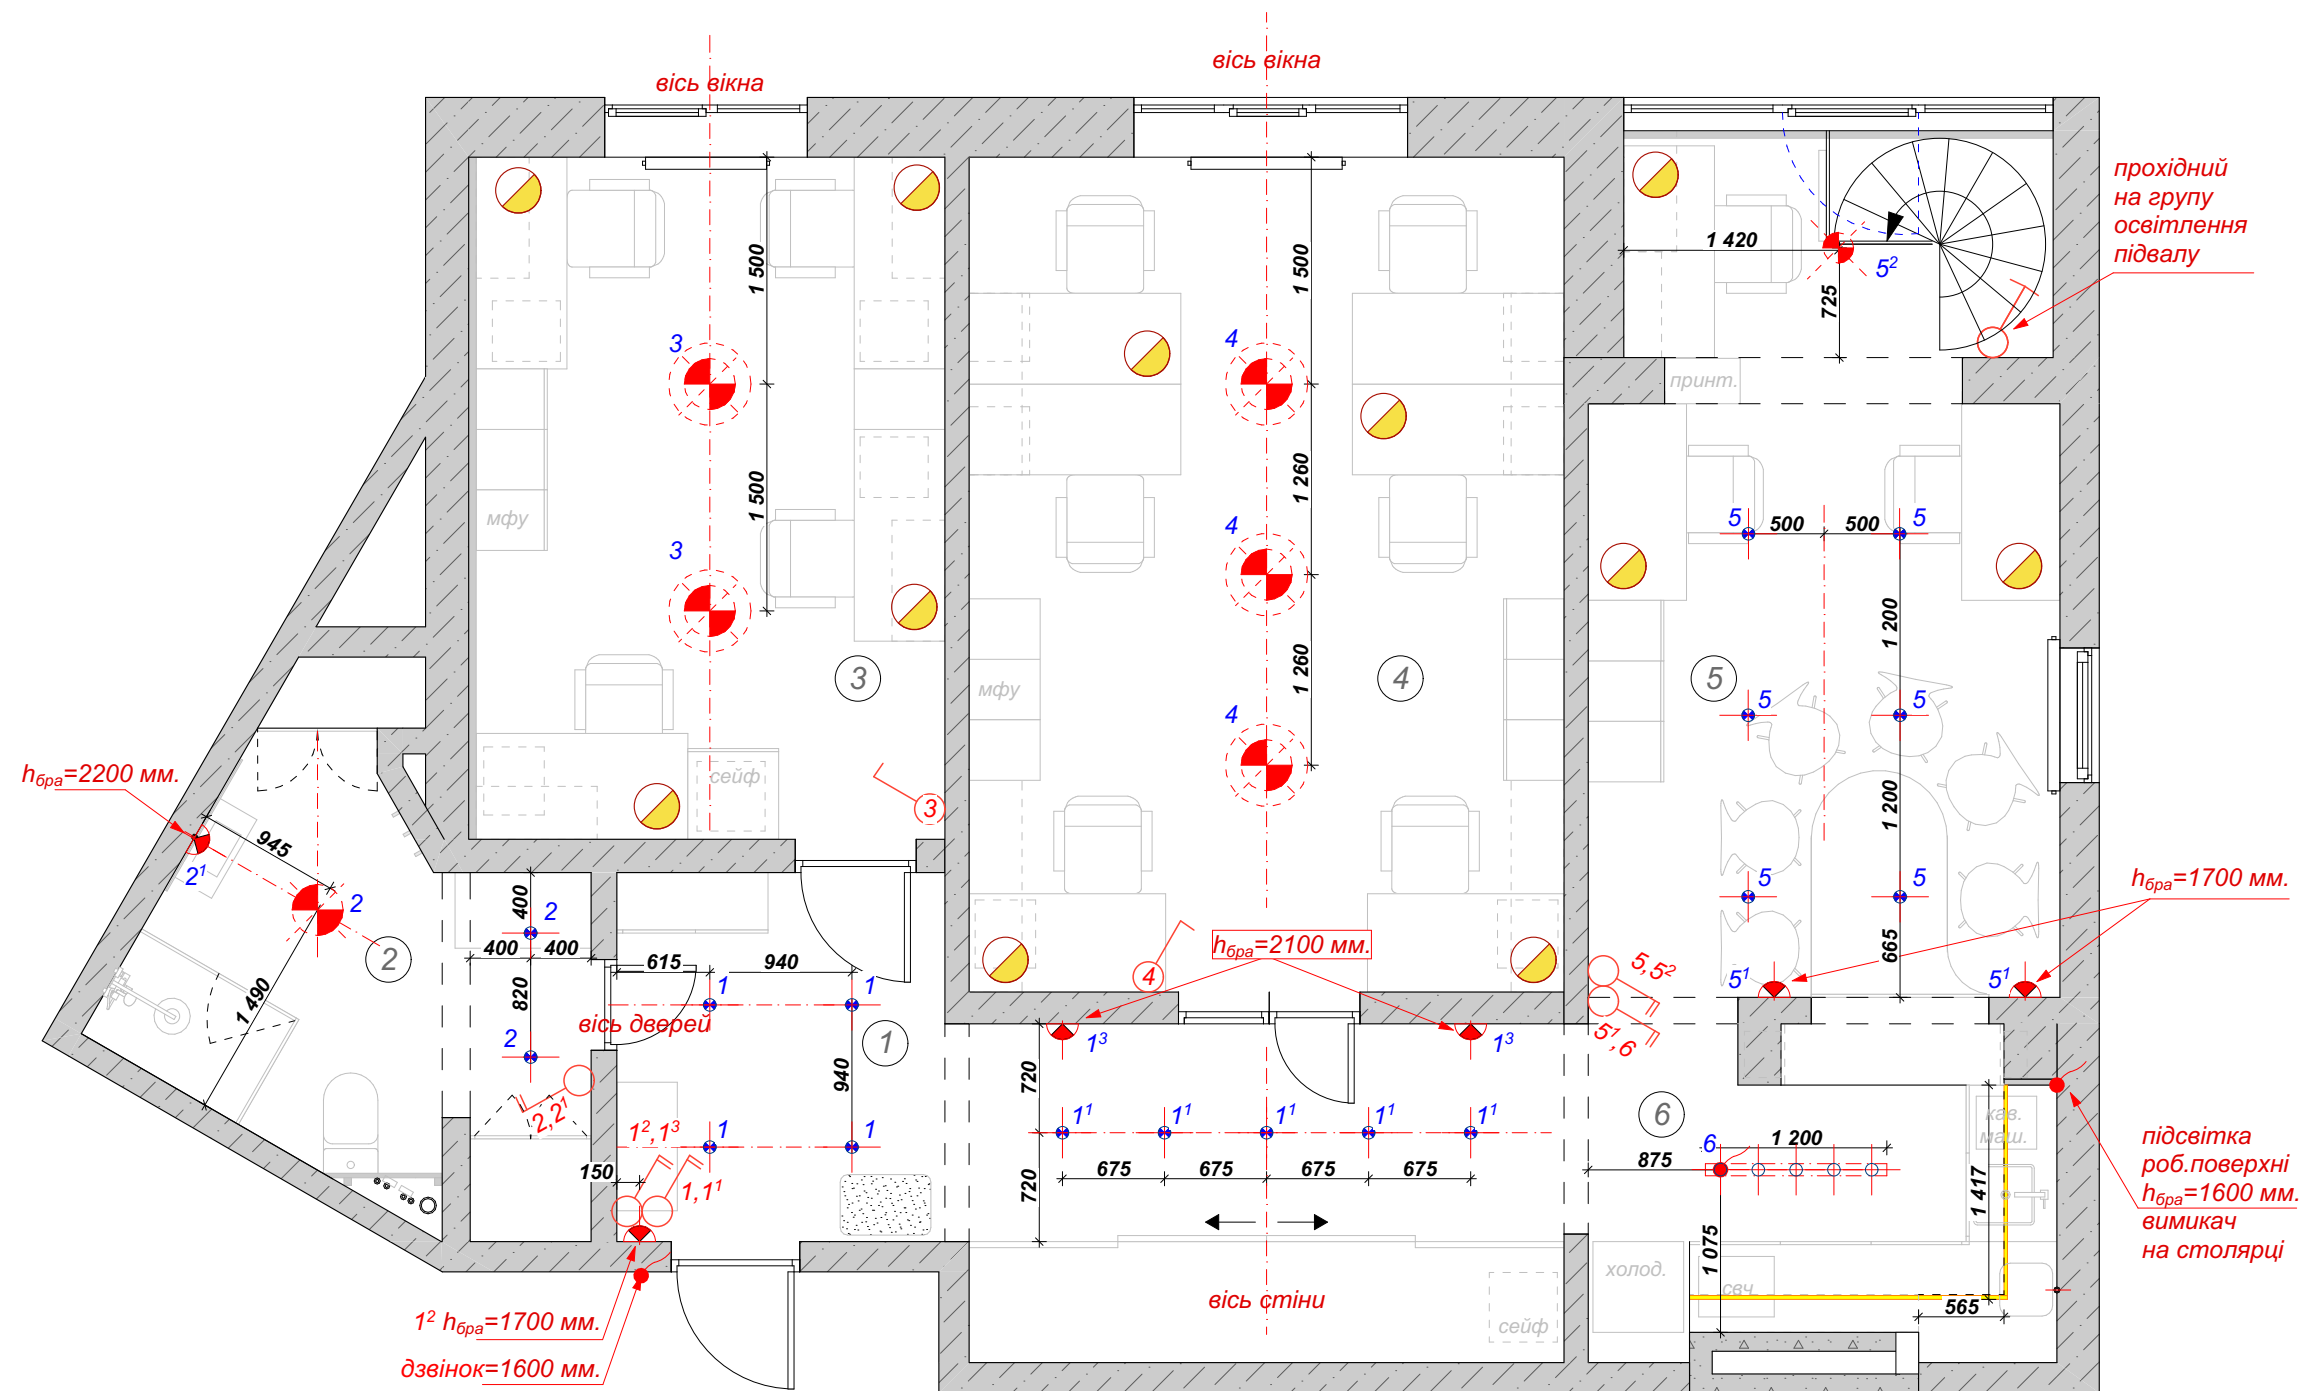

Примітки:


- Розміри уточнити (перевірити) за місцем.
- Для електровиводів залишати запас кабелю не менше 0,5 м.
- Всі вимикачі (панелі), крім зазначених на плані, виводити на висоту 900 мм від чистої підлоги.
- Виконати роботи по слаботочці, охороні і пожежній сигналізації, враховуючи розроблений дизайн.
- Слаботочний щиток розміщується під силовим щитком.
- Дивитись спільно з специфікацією вбудованого освітлення
- Виводи для підсвітки меблів , крім зазначених на плані , виводи зі стіни під стелю.

Умовні позначення			
	Настільна /торшер		Накладний точковий
	Бра		Врізний точковий
	Люстра або підвіс зі стелі		Електровивід
			led стрічка

	Вимикач 1-клавішний
	Вимикач 2-клавішний
	Вимикач 1-клавішний прохідний
	Вимикач 2-клавішний прохідний

Експлікація приміщень

№	Найменування	м²
1	Коридор	14,6
2	Санвузол	7,5
3	Кімната 1	14,2
4	Кімната 2	21,7
5	Кімната 3	17,1
6	Кухня	6,6


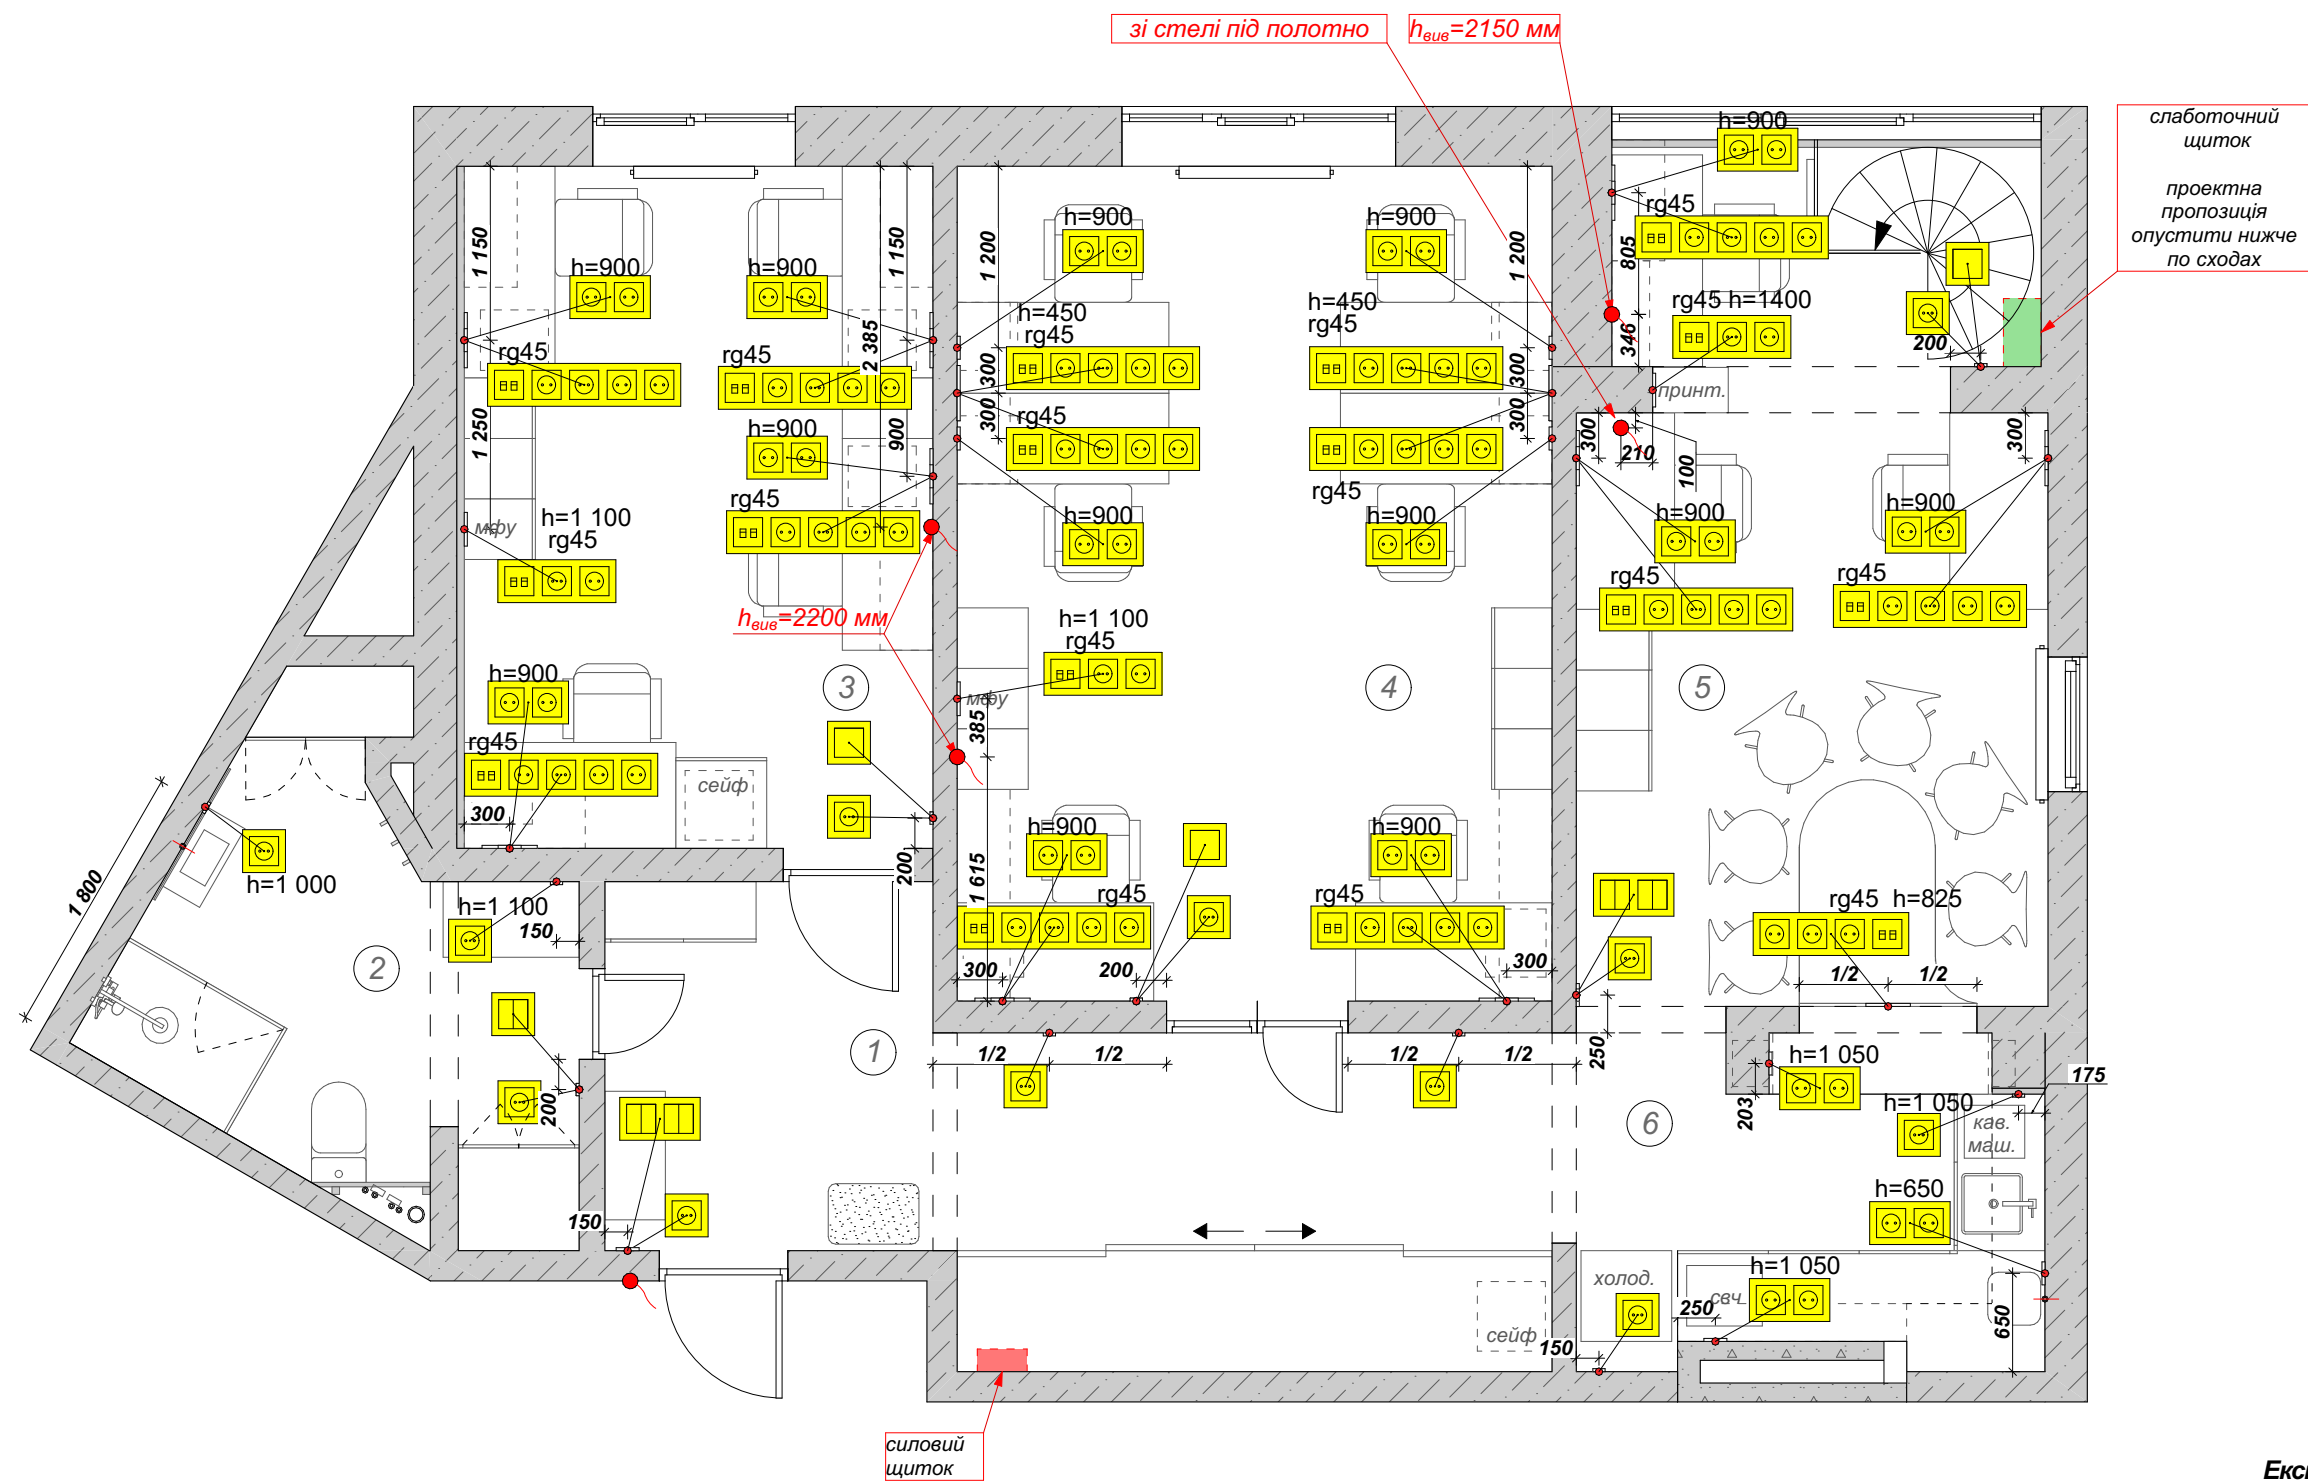


Примітки:

- Розміри уточнити (перевірити) за місцем.
- Всі **розетки**, крім зазначених h виведені на плані, виводити на висоту **300 мм** від чистої підлоги.
- Всі **вимикачі**, крім зазначених на плані, виводити на висоту **900 мм** від чистої підлоги.
- Залишати запас кабелю не менше 0,5 м.
- Усі розетки RJ 45 - **подвійні**.
- Дивитись спільно з специфікацією електрофурнітури


Експлікація приміщень

№	Найменування	м²
1	Коридор	14,6
2	Санвузол	7,5
3	Кімната 1	14,2
4	Кімната 2	21,7
5	Кімната 3	17,1
6	Кухня	6,6

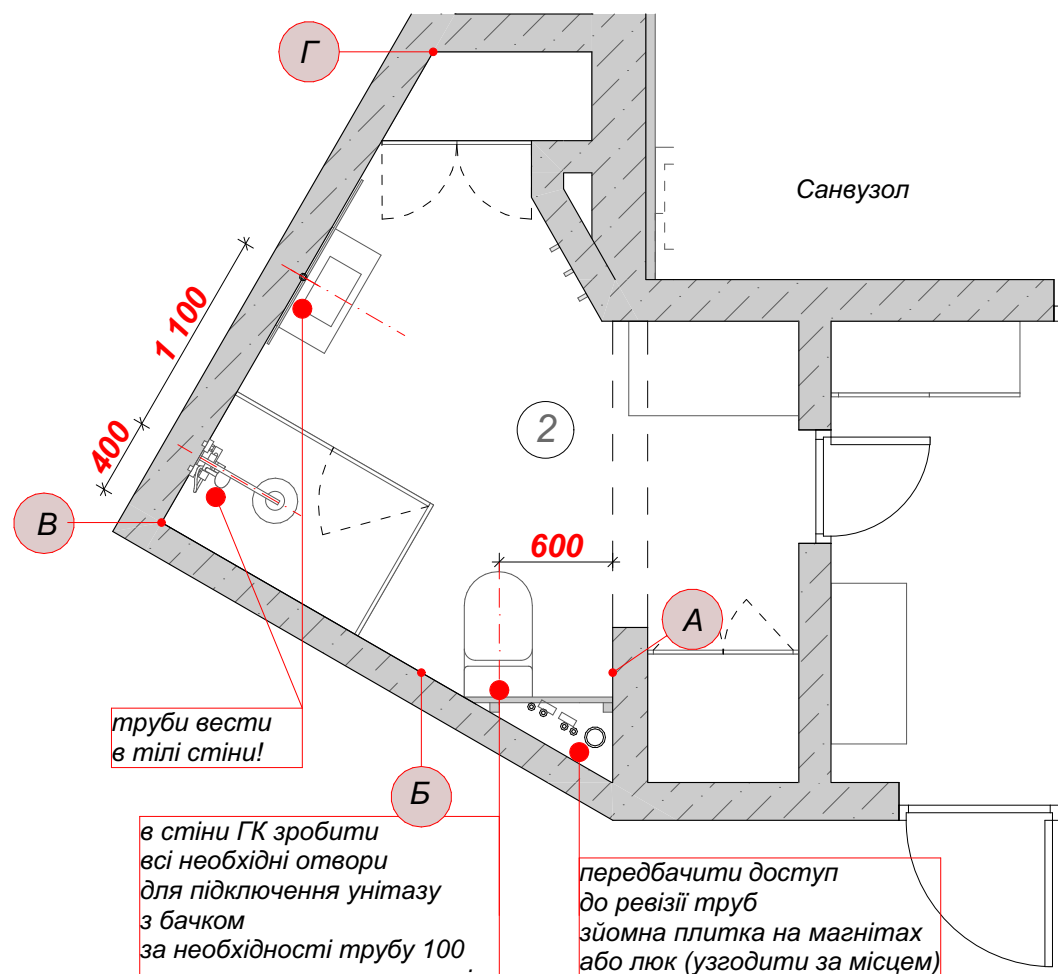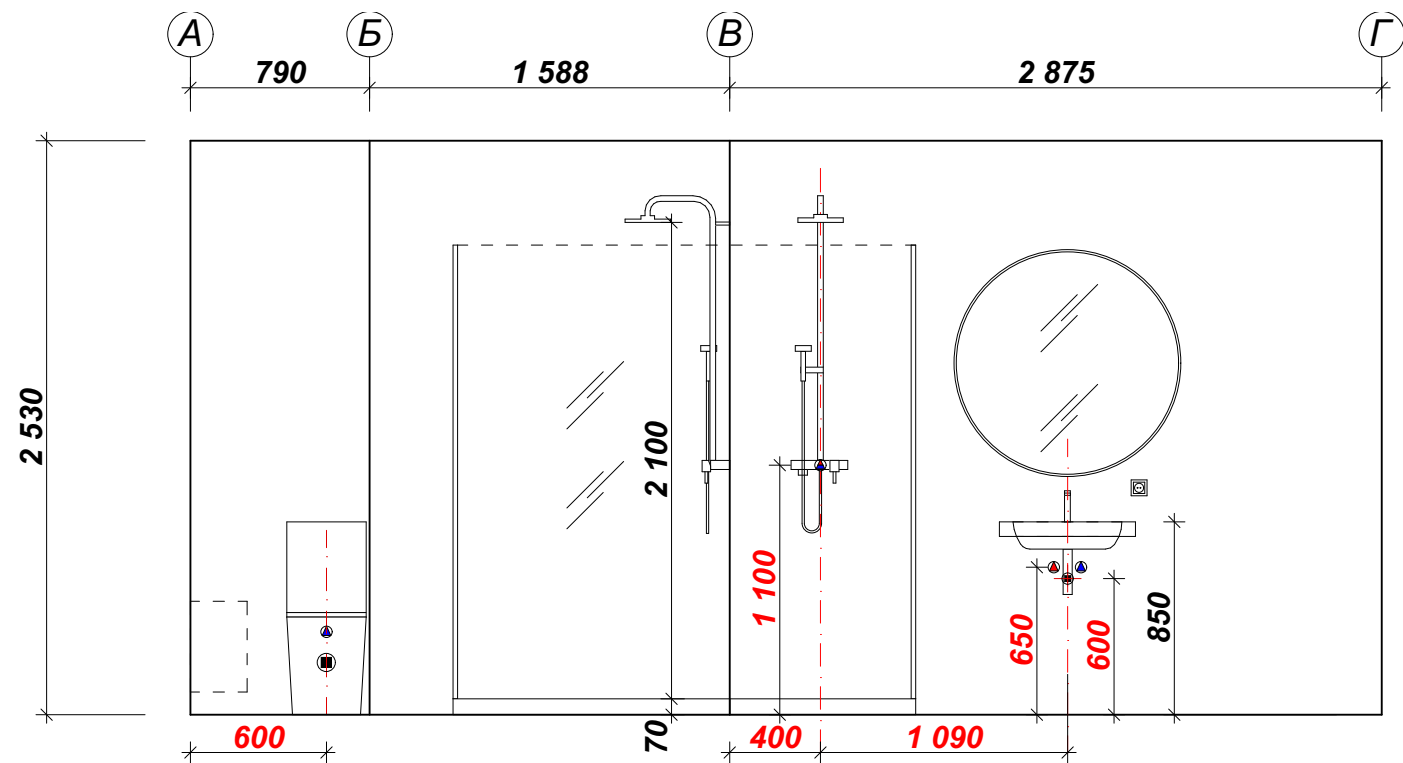

Примітки:
Розміри надані в чистоті


Приміщення кухні

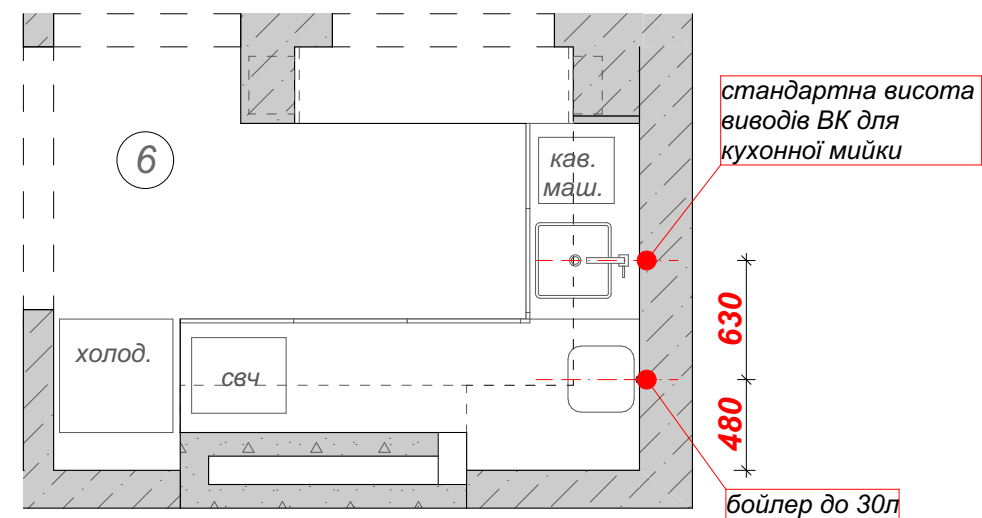

Експлікація приміщень

№	Найменування	м²
1	Коридор	14,6
2	Санвузол	7,5
3	Кімната 1	14,2
4	Кімната 2	21,7
5	Кімната 3	17,1
6	Кухня	6,6

Загальна площа: 81,7

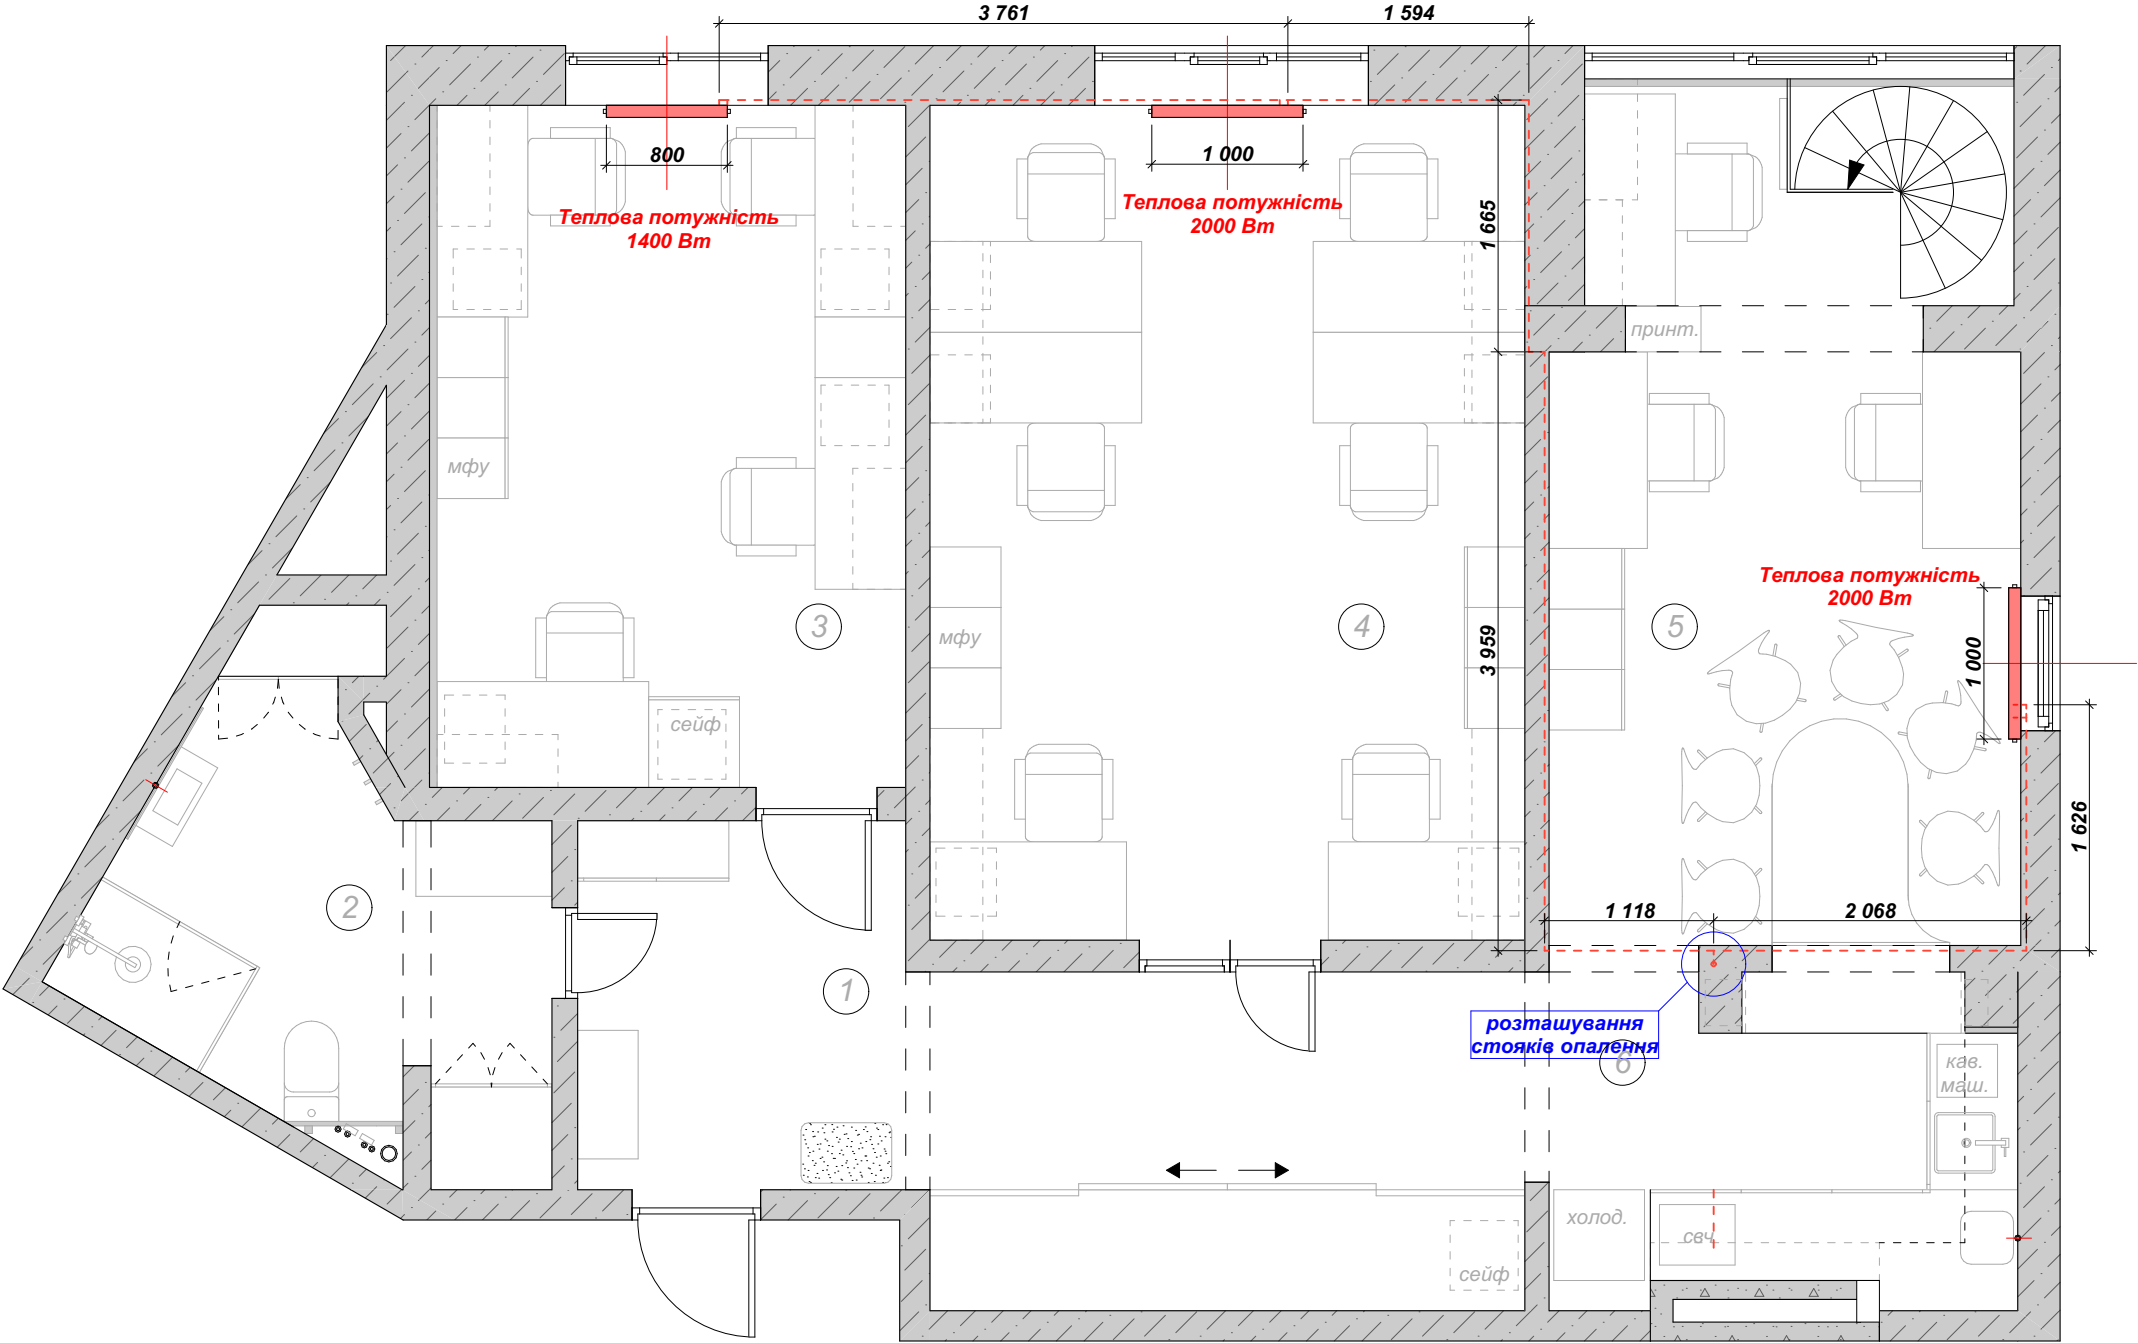


Умовні позначення

	радіатори
	Труба опалення (проектна пропозиція)

Експлікація приміщень

№	Найменування	м²
1	Коридор	14,6
2	Санвузол	7,5
3	Кімната 1	14,2
4	Кімната 2	21,7
5	Кімната 3	17,1
6	Кухня	6,6

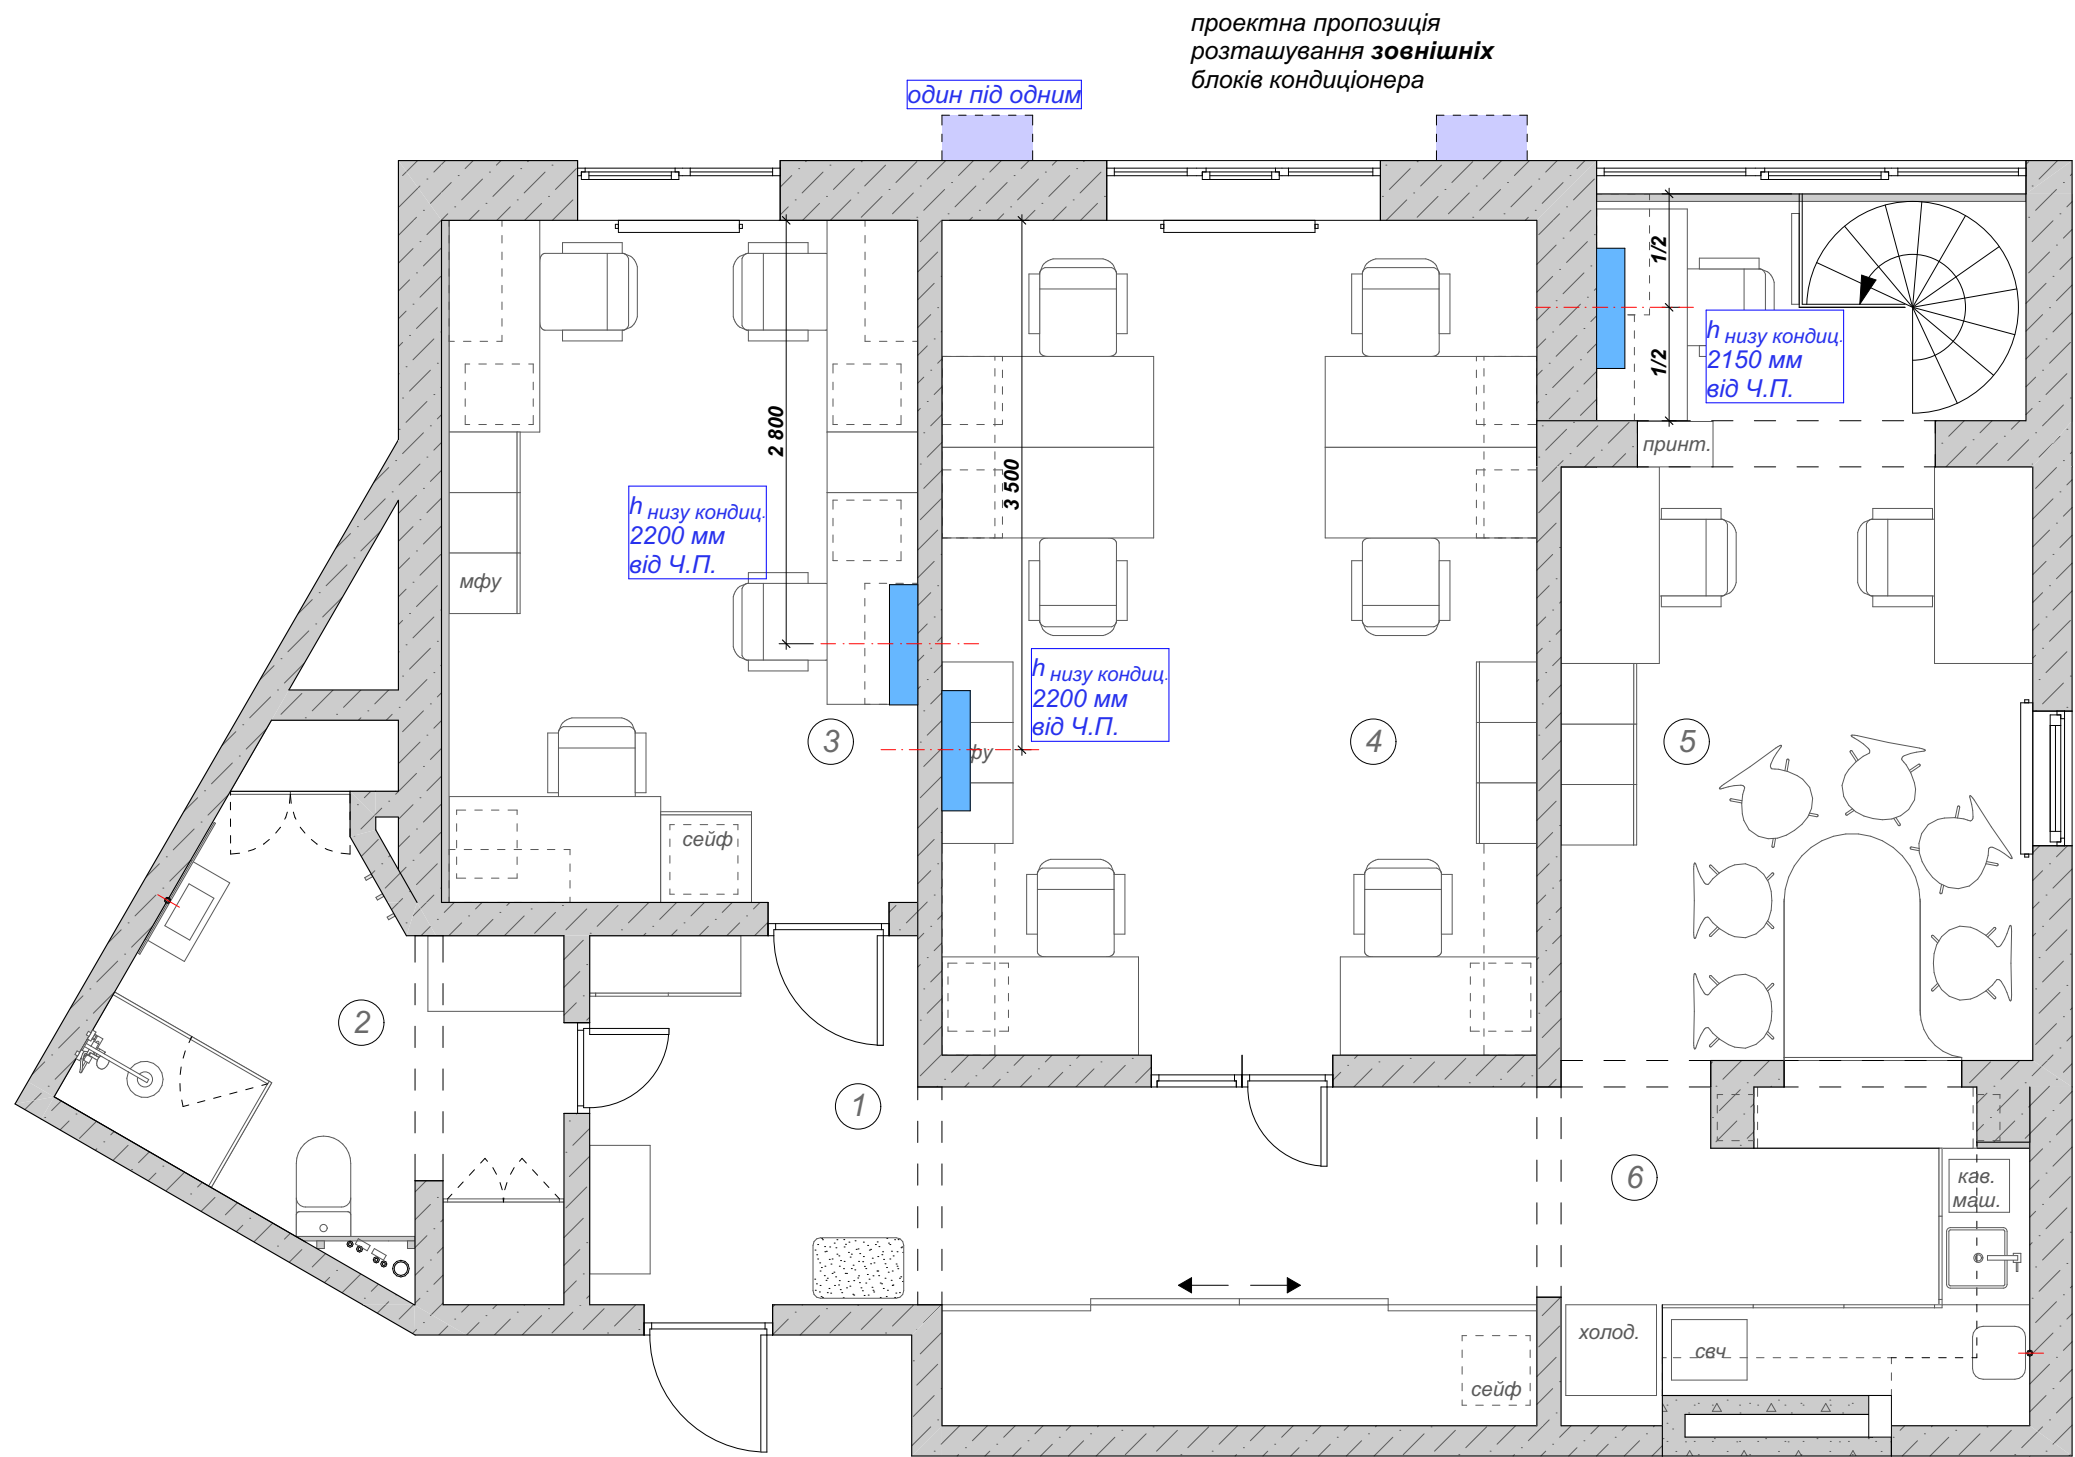


Примітка:

1. Висота розміщення приладу вказана від чистої підлоги до **низу** кондиціонера

2. Прилади кондиціонування прив'язані по осі приладу! Див. монтажні схеми від виробника


3. В разі якщо кондиціонери будуть інверторні - підвести живлення тільки до зовнішнього блоку!

Експлікація приміщень		
№	Найменування	м²
1	Коридор	14,6
2	Санвузол	7,5
3	Кімната 1	14,2
4	Кімната 2	21,7
5	Кімната 3	17,1
6	Кухня	6,6

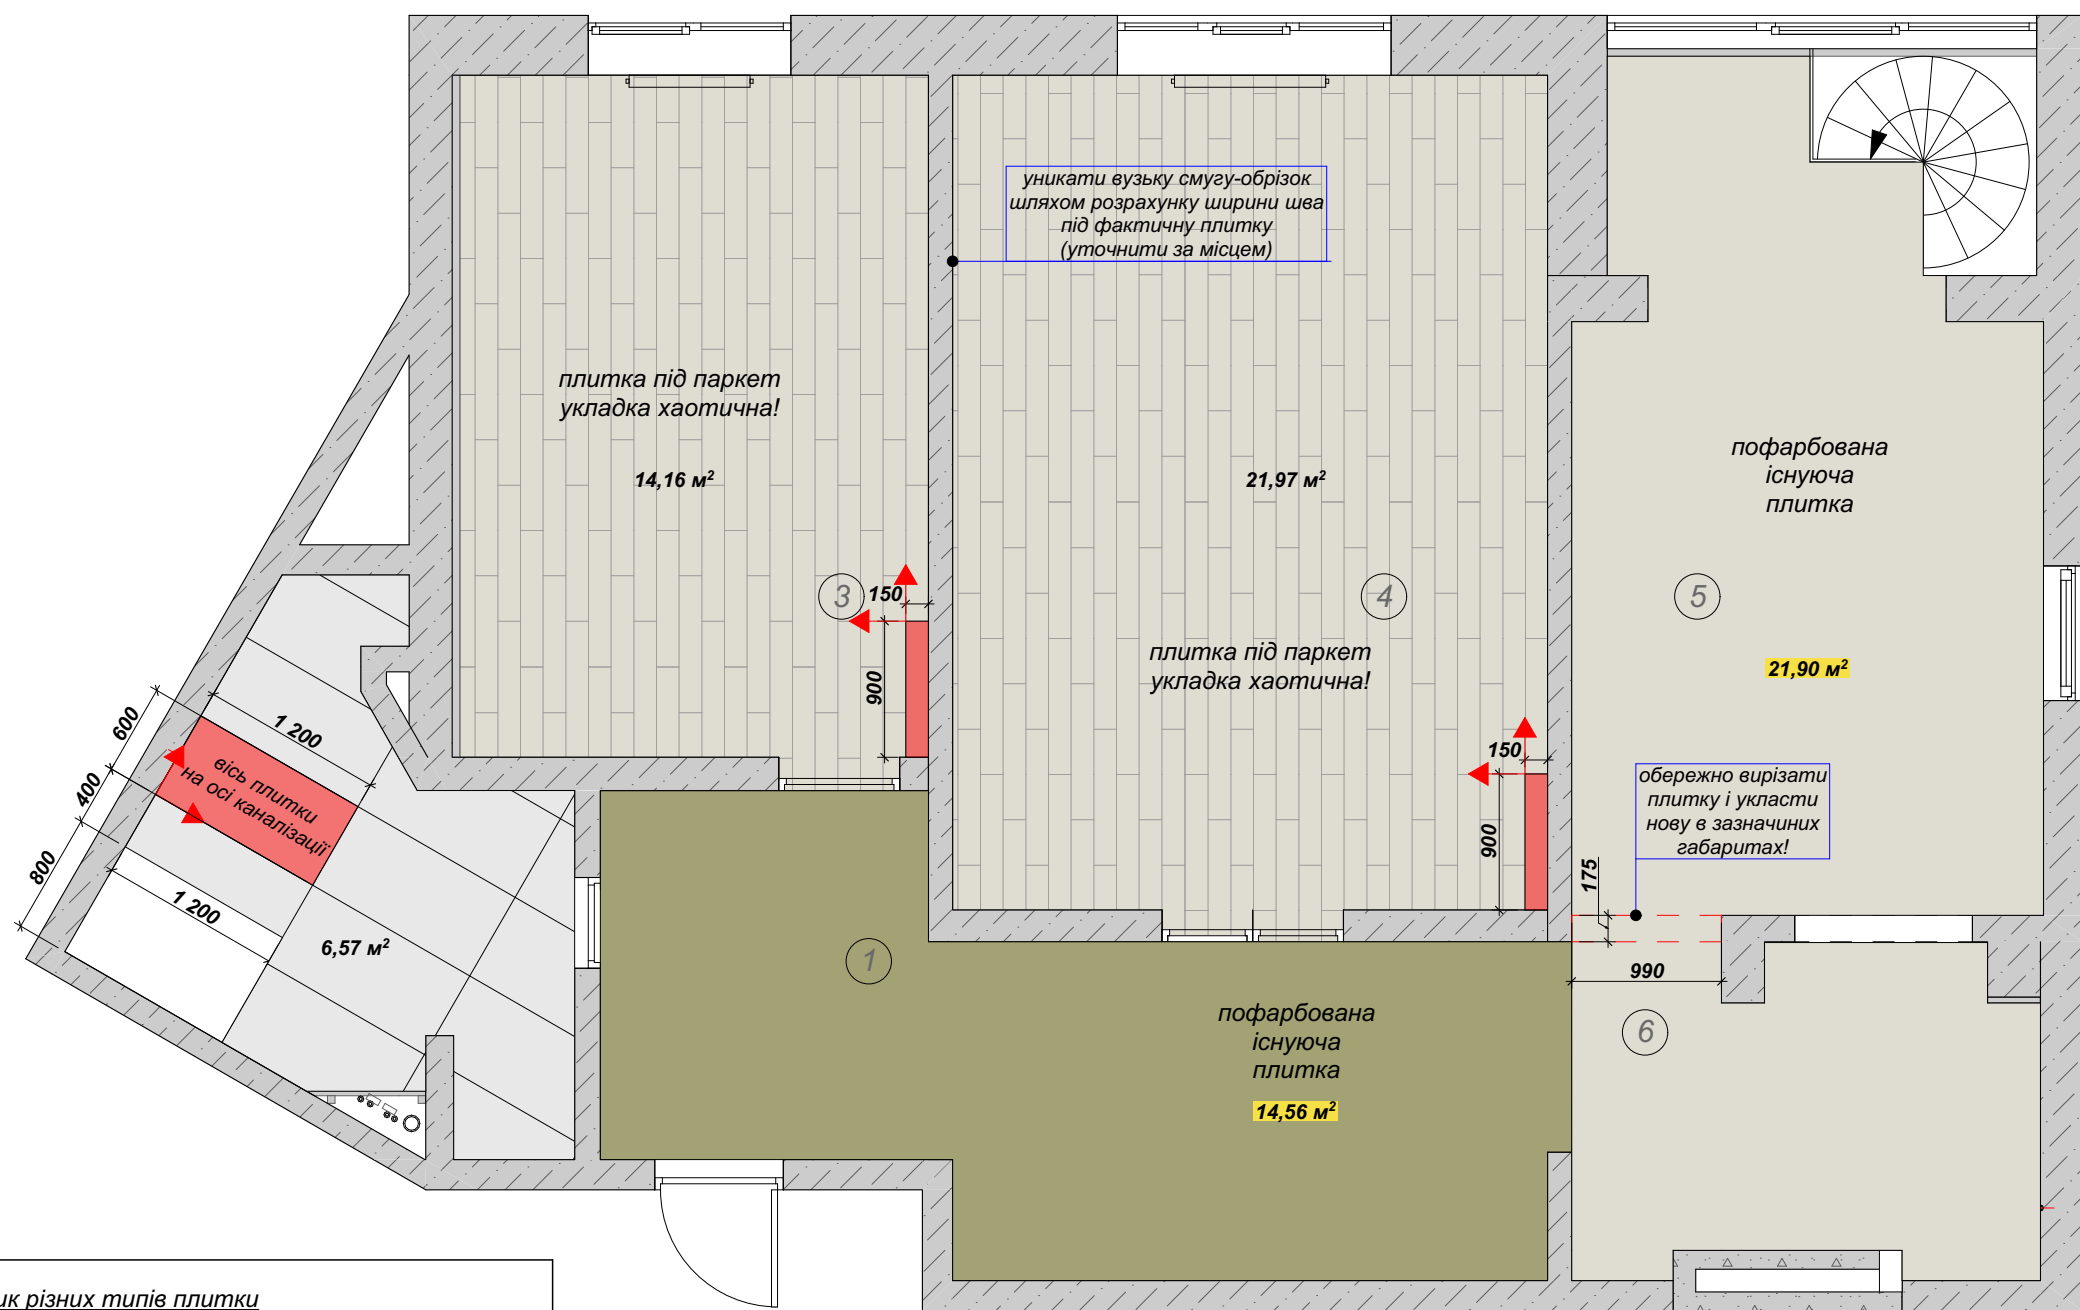

Стик різних типів плитки
стик через затирку кольору плитки 3 мм мм.
по осі полотна дверей!

- Керамогранітна плитка 9 мм
- Клей 6-10 мм)
- Грунт + фарба
- Керамогранітна плитка існуюч
- Цементно-пісчана стяжка
- Ж/Б плита

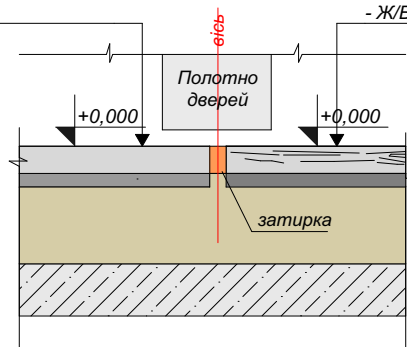


Умовні позначення

	Керамогранітна плитка 120x60 см	13 шт.
	Керамогранітна плитка під дерево	36,2 м²
	Пофарбована існуюча плитка	15,0 м²
	Пофарбована існуюча плитка	22,0 м²

Взяти запас 5%

Експлікація приміщень

№	Найменування	м²
1	Коридор	14,6
2	Санвузол	7,5
3	Кімната 1	14,2
4	Кімната 2	21,7
5	Кімната 3	17,1
6	Кухня	6,6

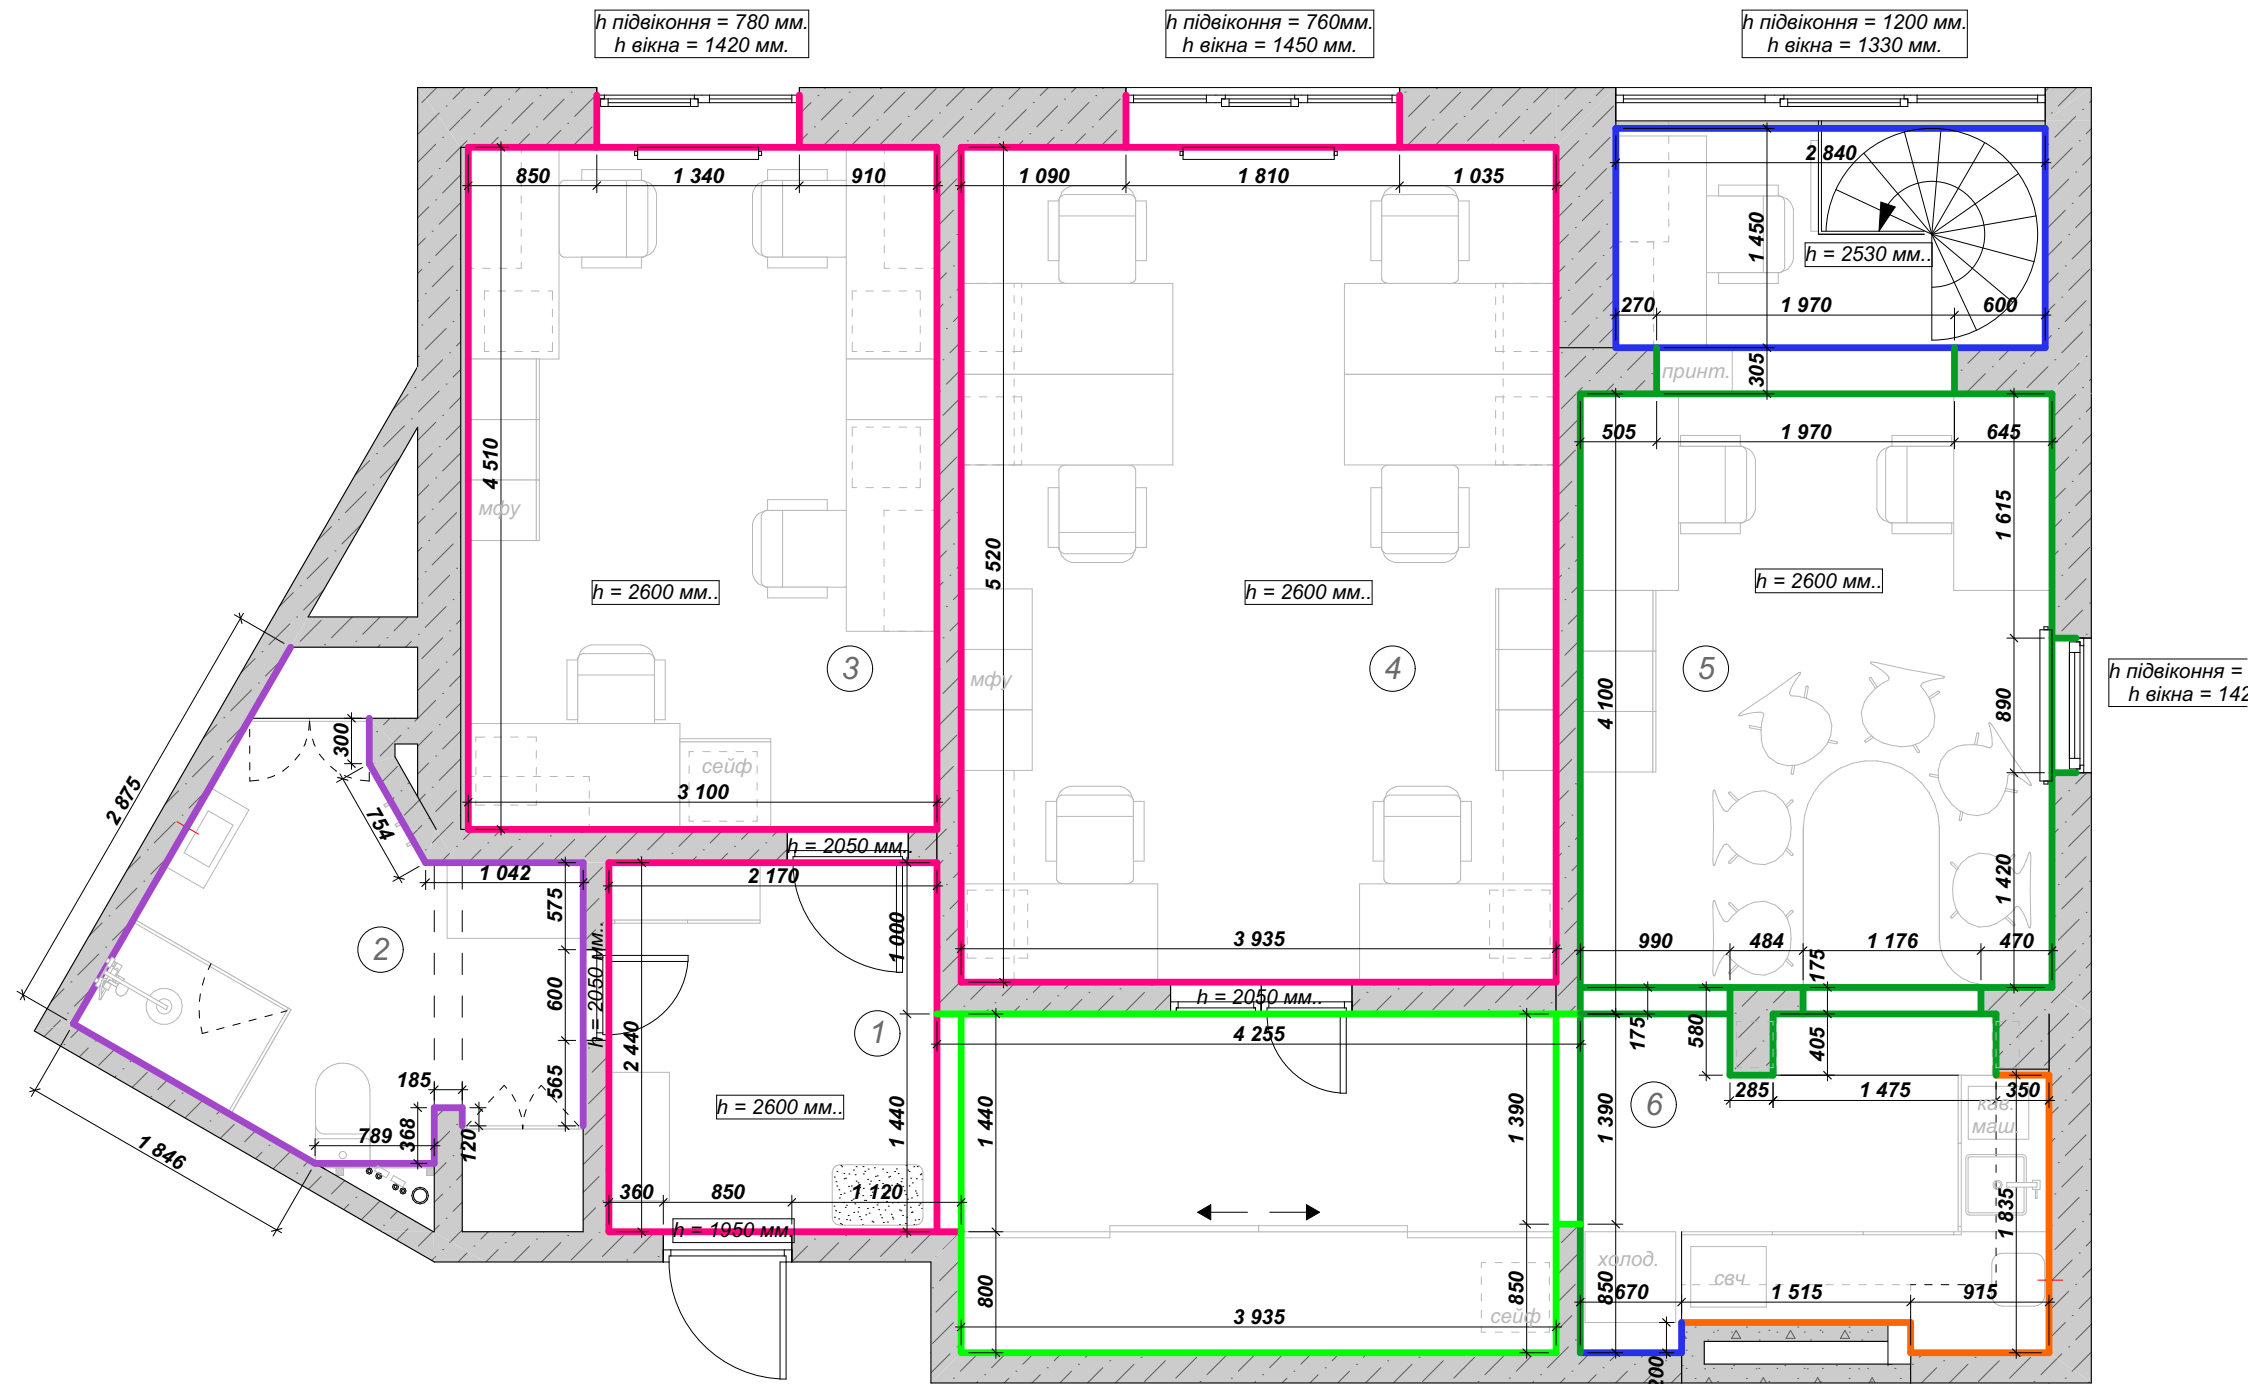

Умовні позначення

Штриховка	Матеріал	м.пог. h=2.6 м.	S, м ² (фарба)
	Шпалери фарбовані синій	6,6	17,1
	Шпалери фарбовані зелений	12,8	33,3
	Шпалери фарбовані світлий теплий сірий	43,5	113,0
	Шпалери фарбовані світлий сірий	20,4	53,0

	Керамограніт синій під дрібний формат	5,0 м ²
	Керамограніт зелений 30x60см	12,5 м ²
	Керамограніт світло-сірий 60x120 см	11,0 м ²

Експлікація приміщень

№	Найменування	м ²
1	Коридор	14,6
2	Санвузол	7,5
3	Кімната 1	14,2
4	Кімната 2	21,7
5	Кімната 3	17,1
6	Кухня	6,6

Примітки:

- Кількість та площі матеріалів вказані без урахування запасу
- Розміри уточнити та перевірити за місцем
- Розміри дані від оштукатурених стін та чистої підлоги
- Всі стику уточнити з архітектором

еркер
та за холодильником

приміщ. 1 (коридор)


приміщ. 1,3,4

приміщ. 5,6

фартук кухні

санвузол

санвузол

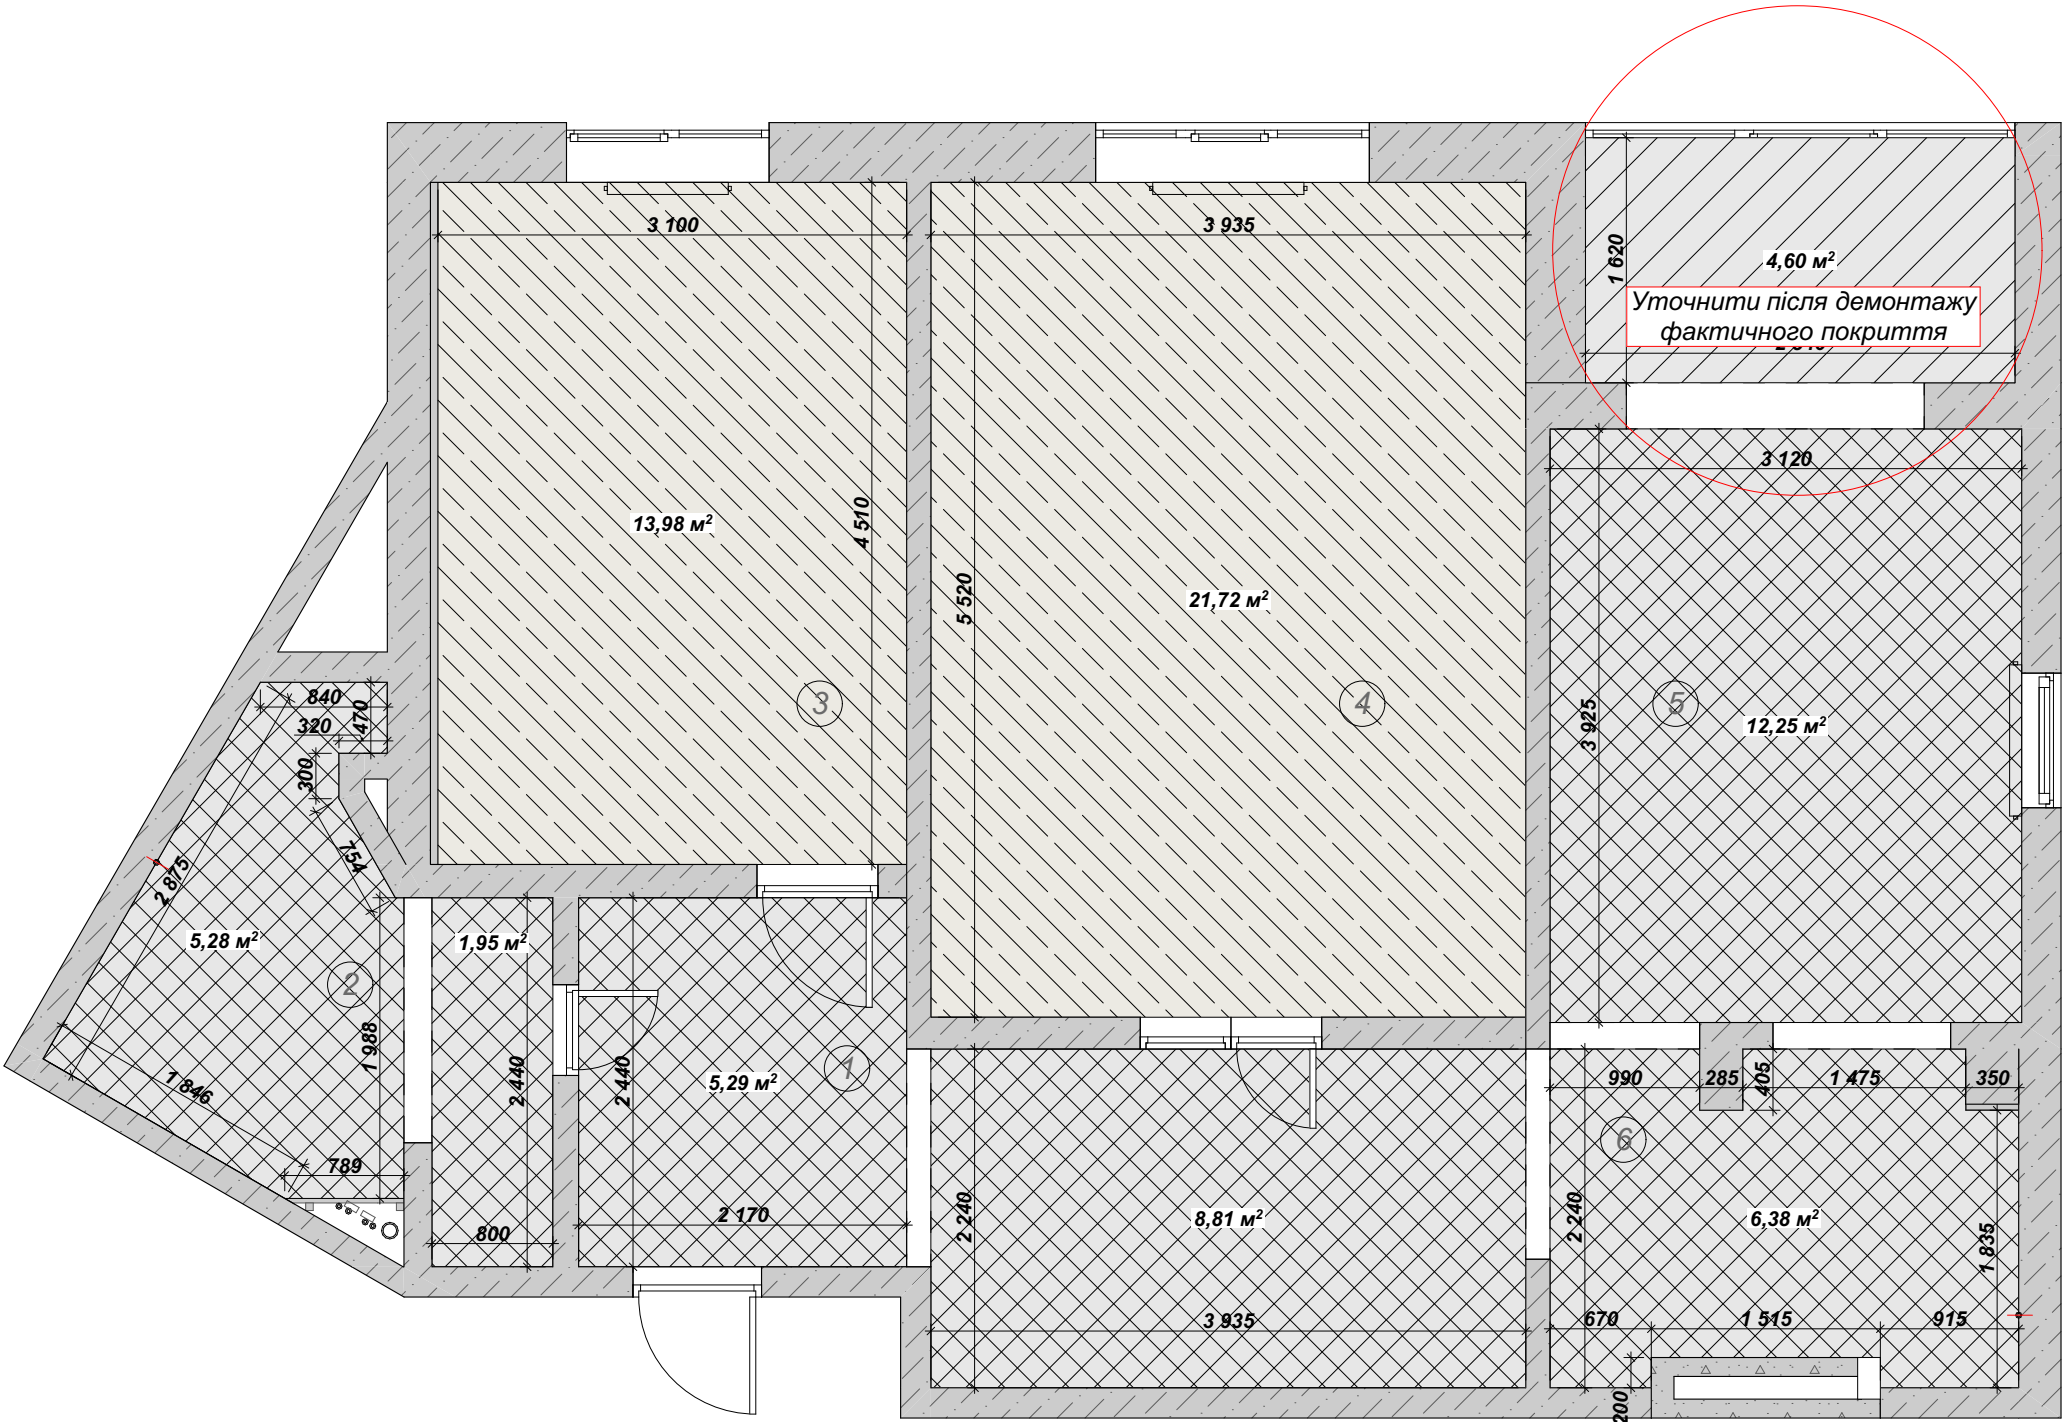

Умовні позначення

Штриховка	Фарба	S, м²
	Натяжна стеля матова теплий світлий сірий	36,0 м²
	Натяжна стеля матова світлий сірий	41,0 м²
	Фарба	4,6 м²


Декоративні елементи по периметру
натяжної стелі в кольорі полотна!



Експлікація приміщень

№	Найменування	м²
1	Коридор	14,6
2	Санвузол	7,5
3	Кімната 1	14,2
4	Кімната 2	21,7
5	Кімната 3	17,1
6	Кухня	6,6



- Плитка ставиться на стільницю, але монтується до збірки кухні.
- Плитка не монтується за фасадами.
- Розміри уточнити та перевірити за місцем
- Розміри дані від оштукатурених стін та чистої підлоги
- Всі стики плитки уточнити з архітектором


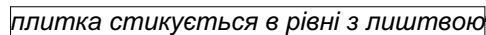


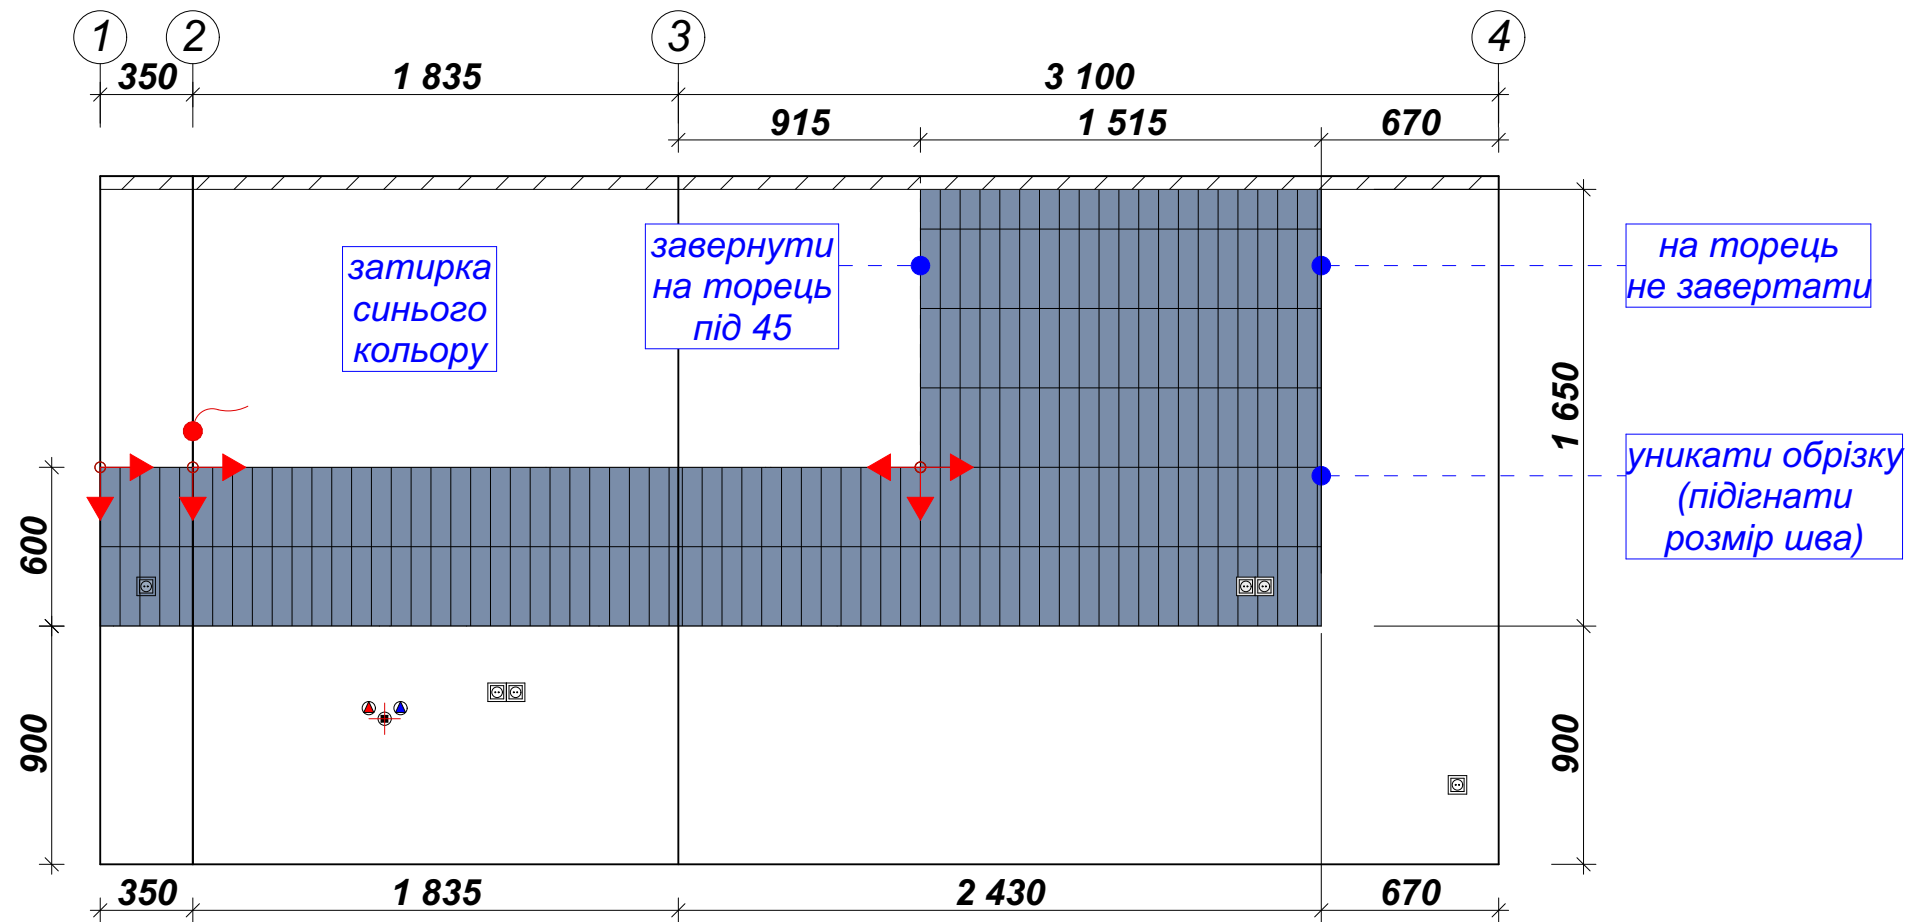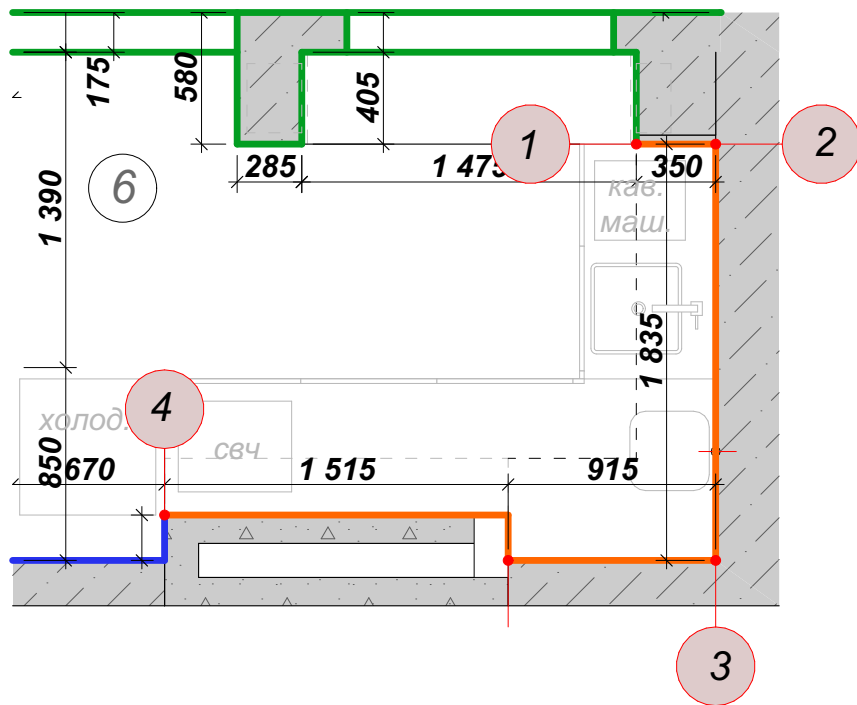

Умовні позначення



	Найменування	К-ть
	плитка синя під дрібний формат	5,0 м2

- Примітки:**
- Плитка ставиться на стільницю, але монтується до збірки кухні.
 - Плитка не монтується за фасадами.
 - Розміри уточнити та перевірити за місцем
 - Розміри дані від оштукатурених стін та чистої підлоги
 - Всі стики плитки уточнити з архітектором

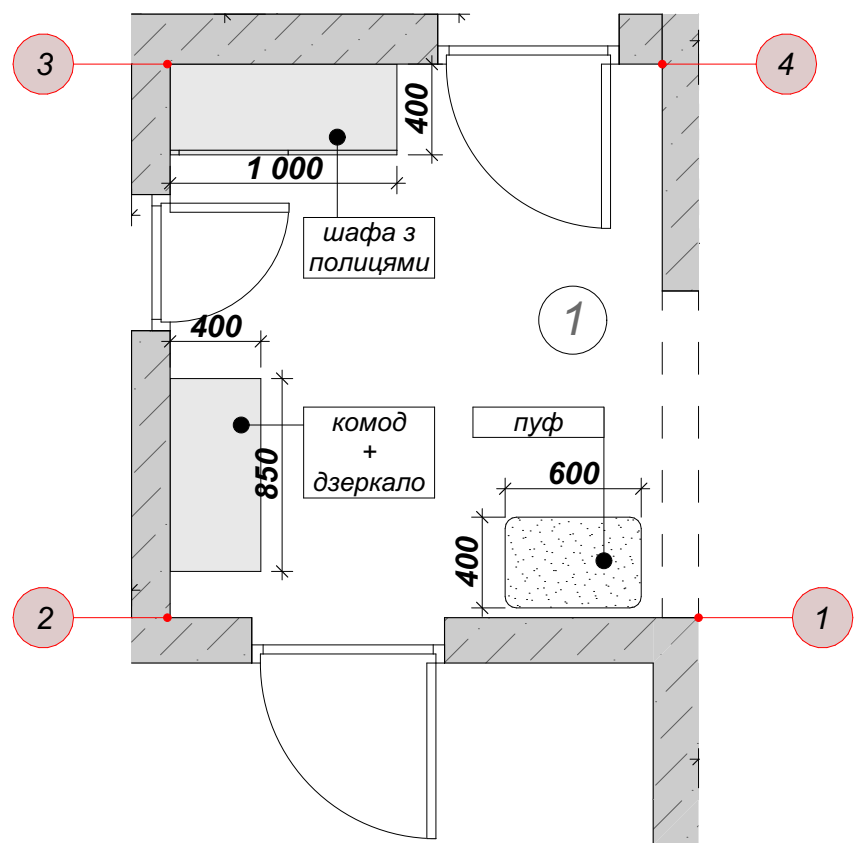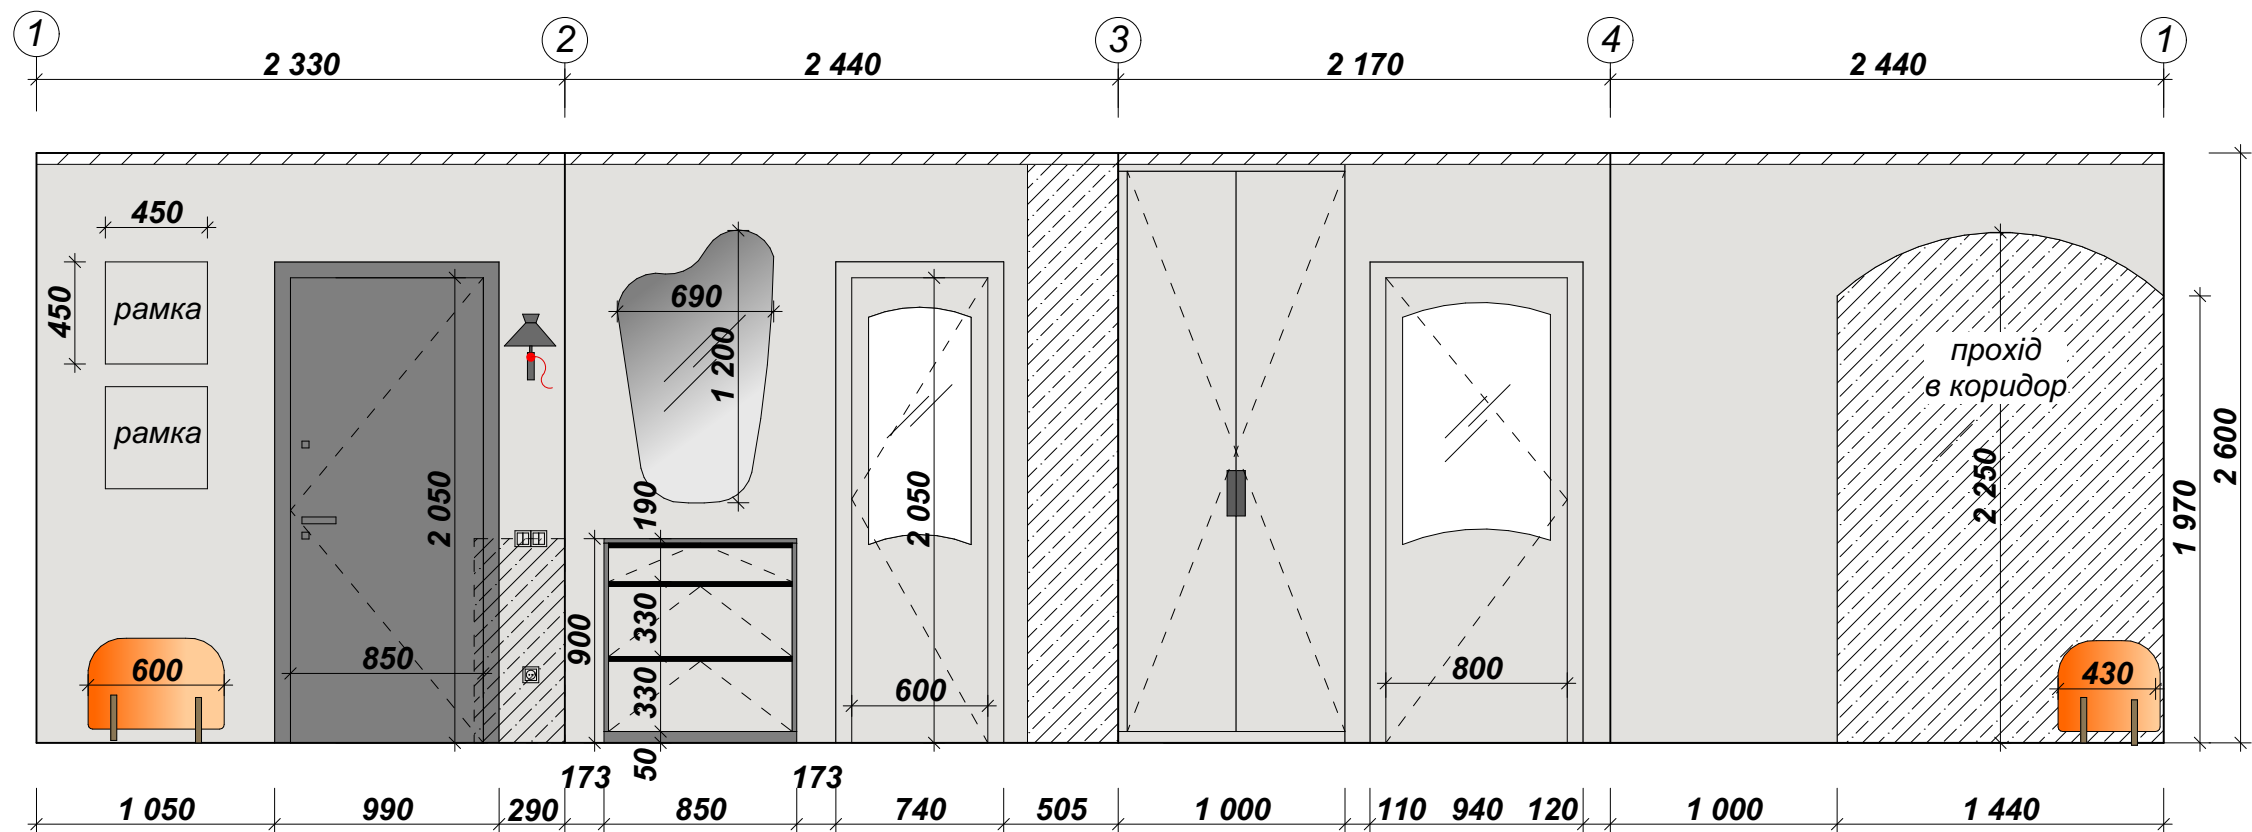




Примітки:

- Розміри уточнити та перевірити за місцем
- Розміри дані від оштукатурених стін та чистої підлоги

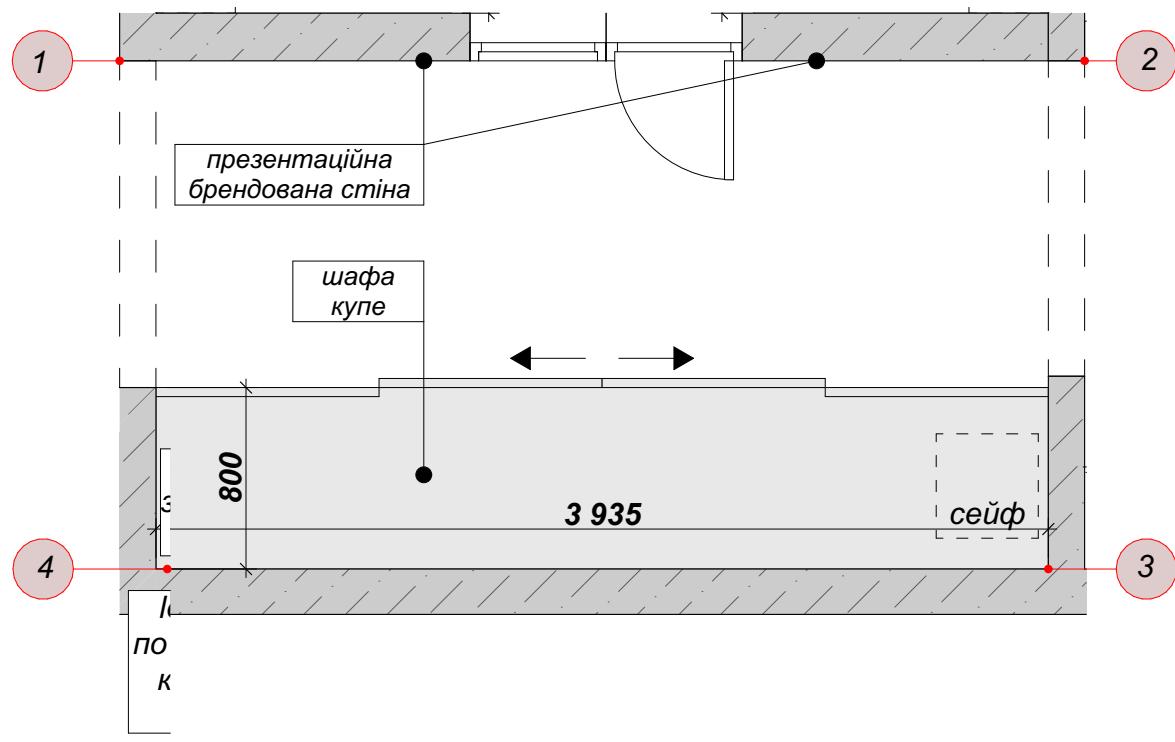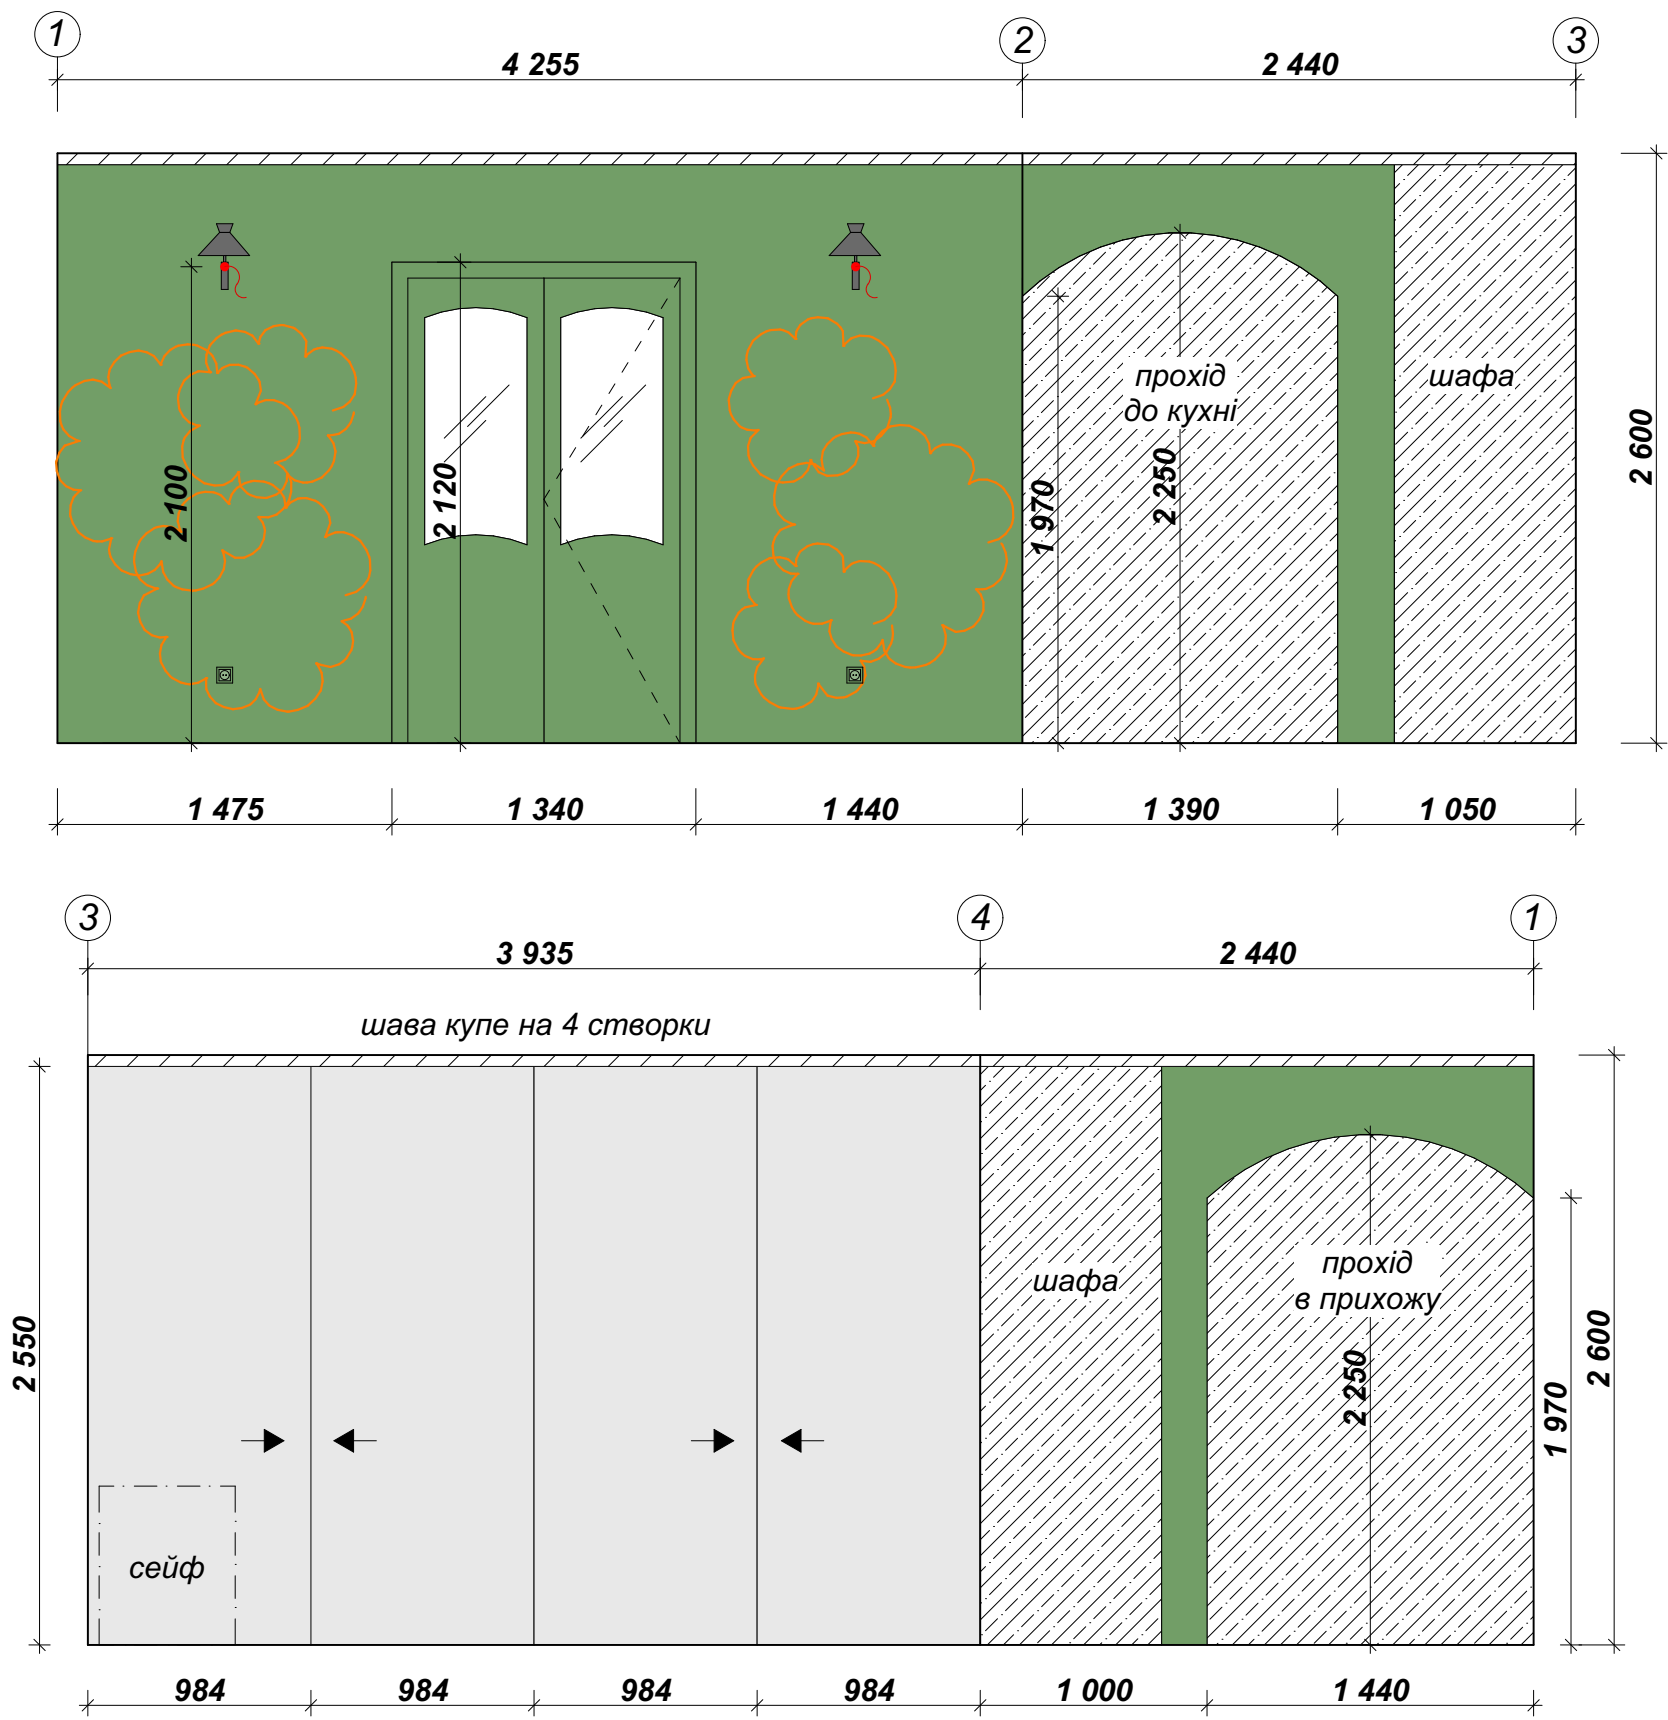


Примітки:
- Розміри уточнити та перевірити за місцем
- Розміри дані від оштукатурених стін та чистої підлоги

	Дизайн проект офісу	Аркуш	Інтер'єрні розгортки. Коридор	Загальна площа:	81,7 м²
		18			

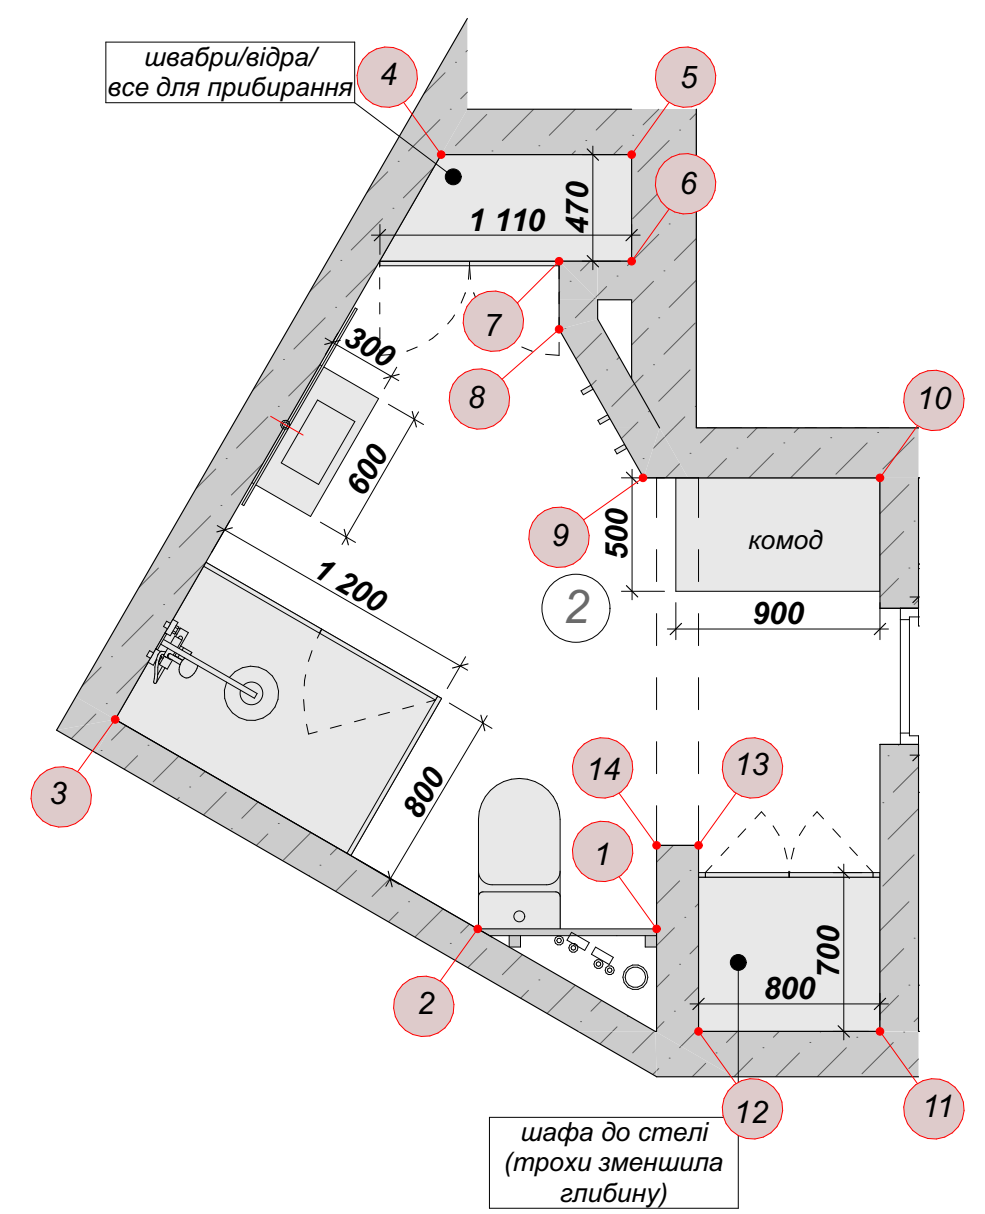
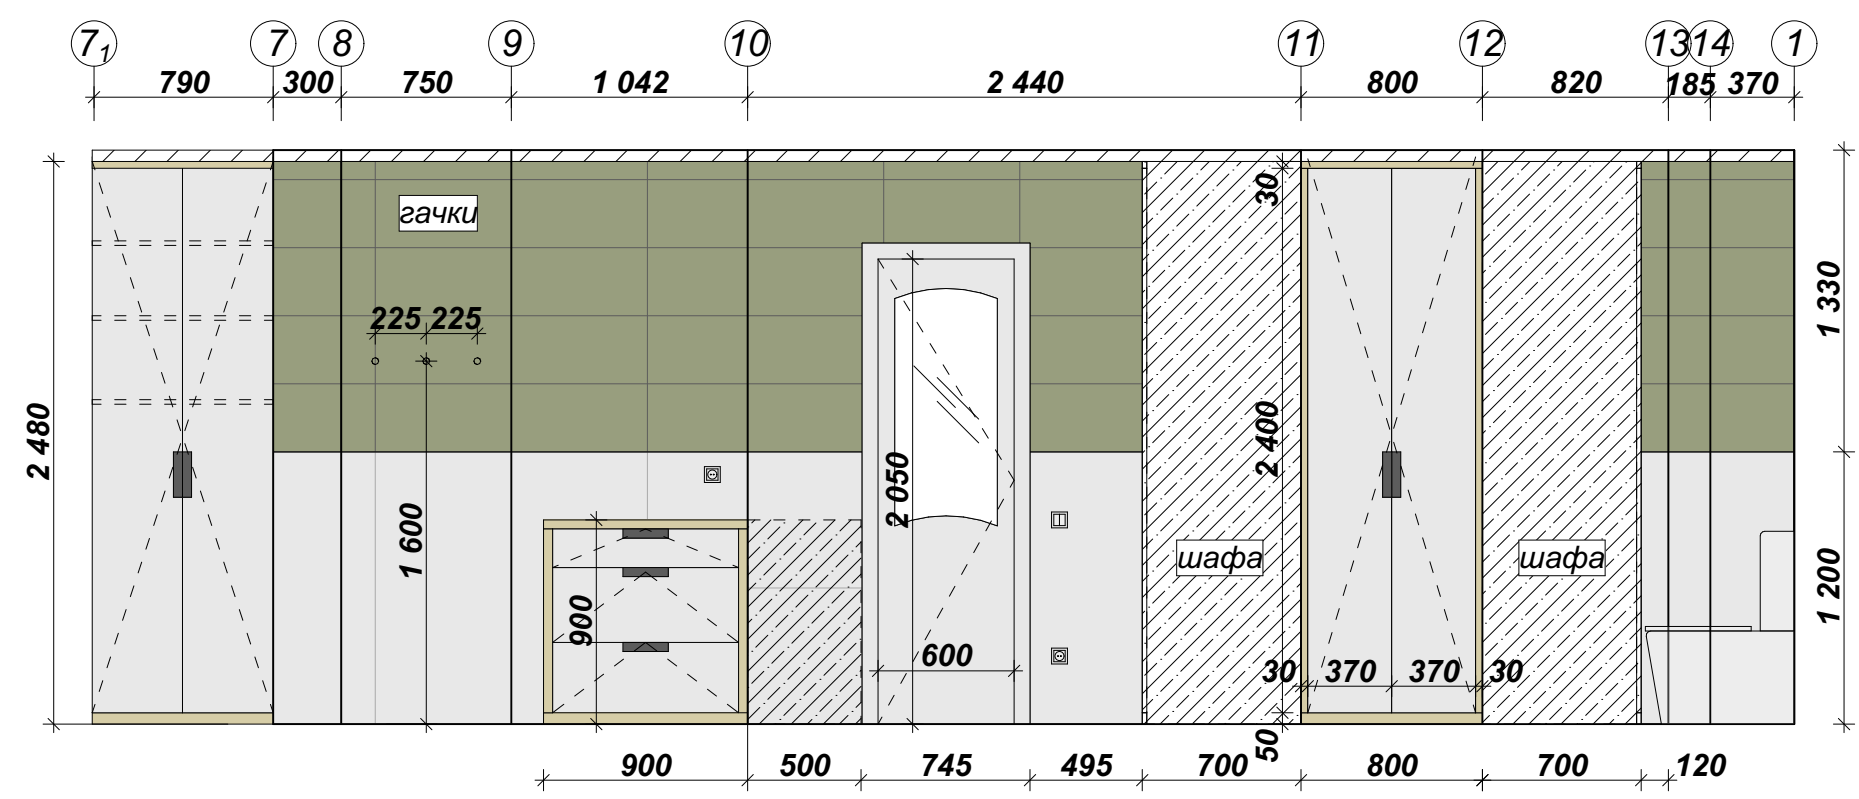
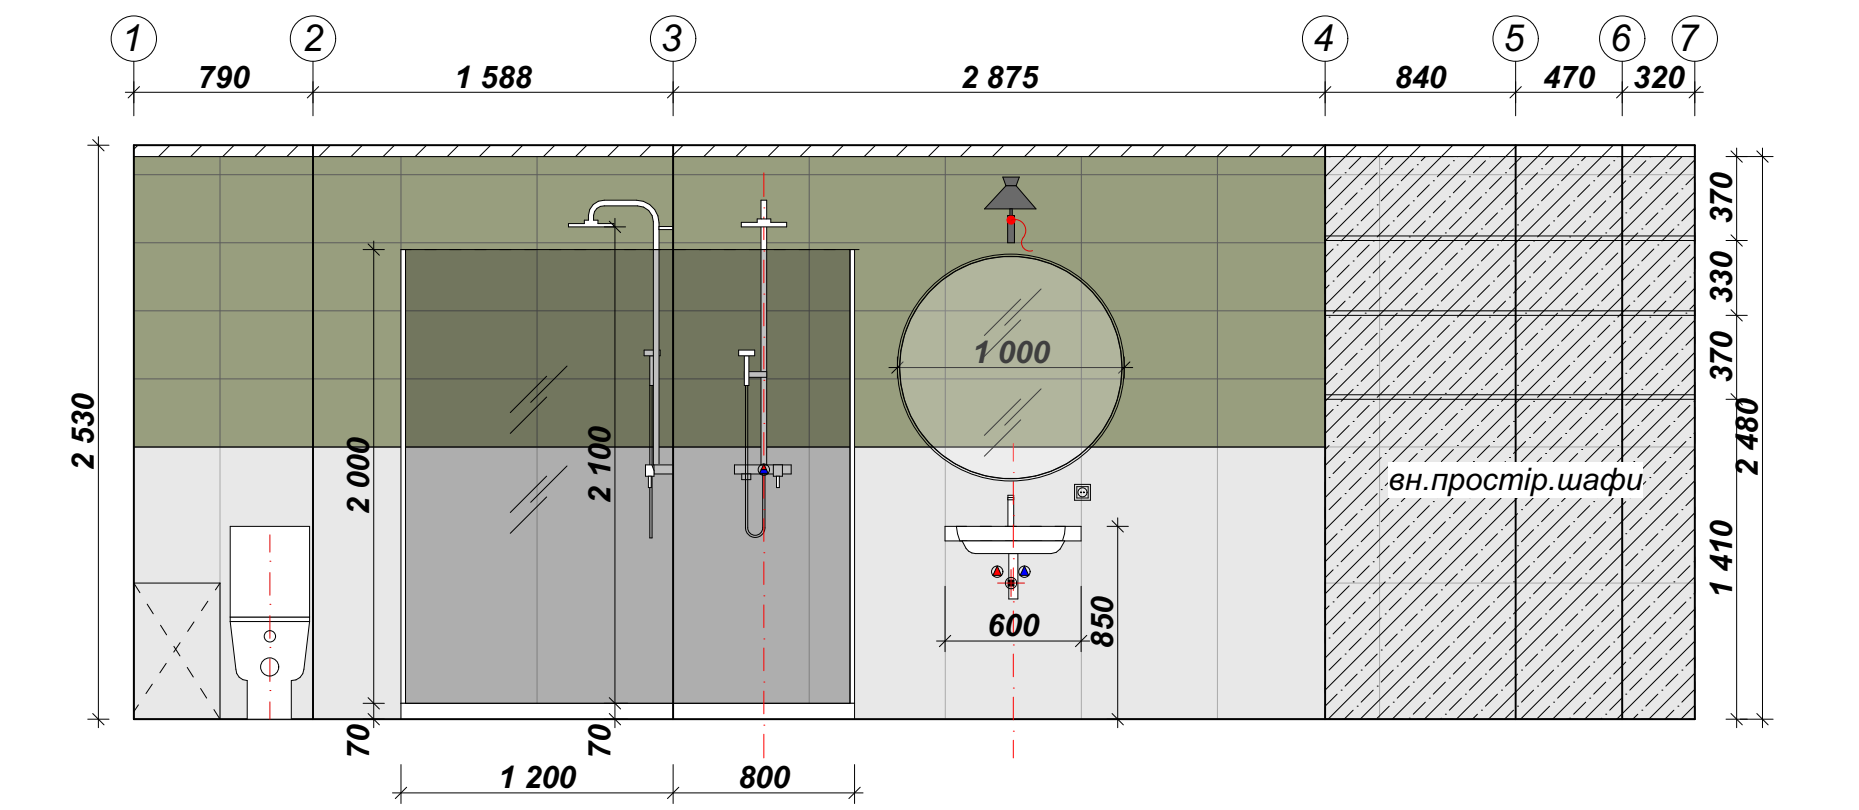


Примітки:
- Розміри уточнити та перевірити за місцем
- Розміри дані від оштукатурених стін та чистої підлоги


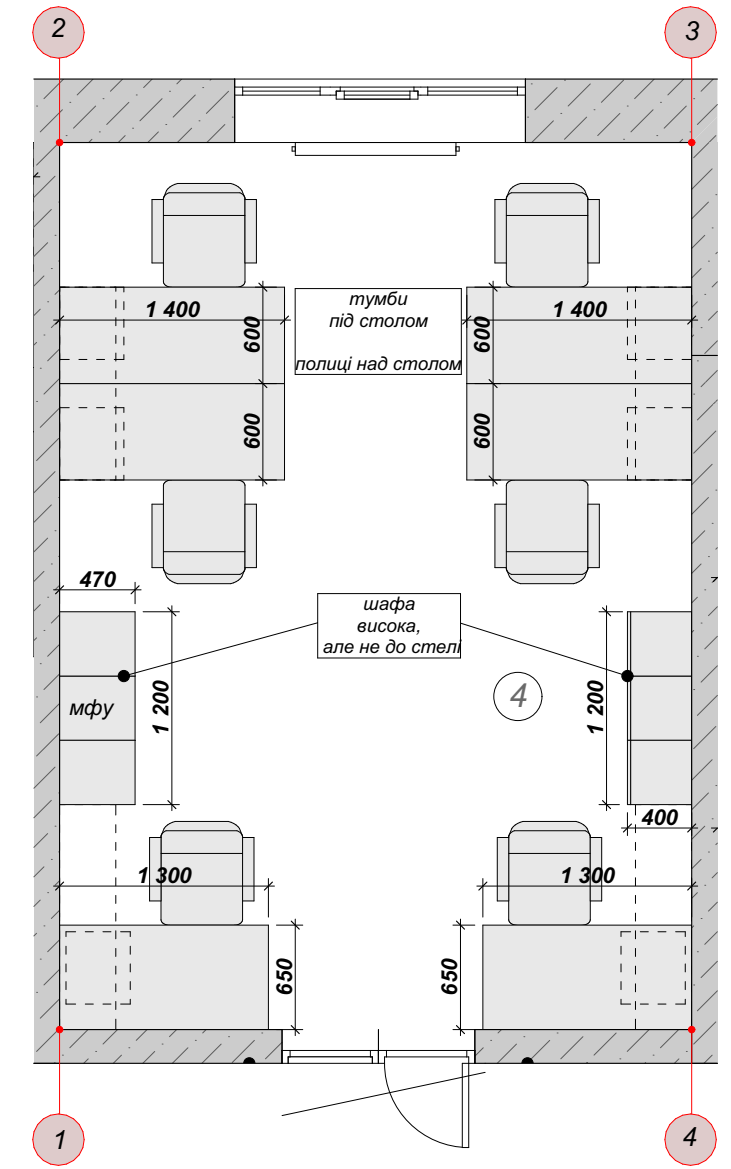


Примітки:
- Розміри уточнити та перевірити за місцем
- Розміри дані від оштукатурених стін та чистої підлоги

Дизайн проект офісу	Аркуш	Інтер'єрні розгортки. Кімната 2	Загальна площа:	81,7 м²
	21			

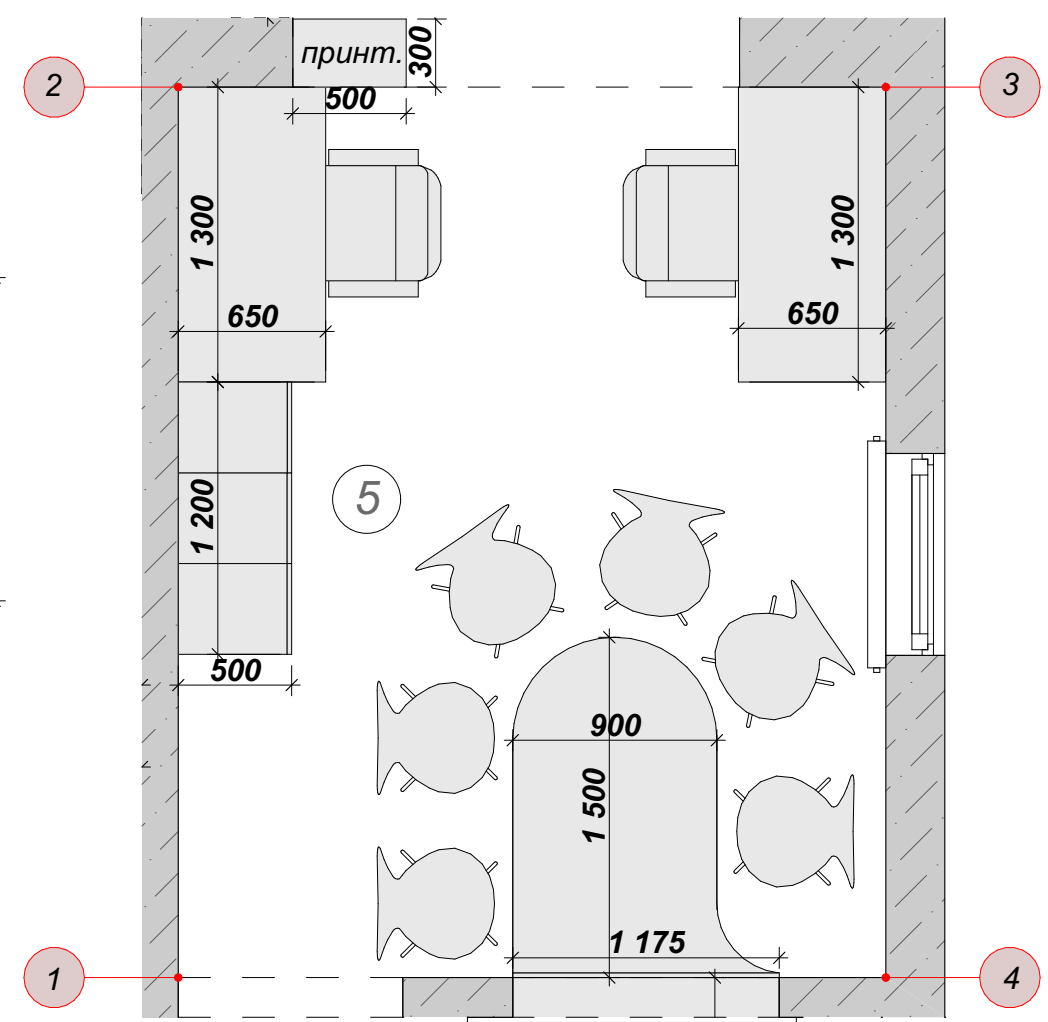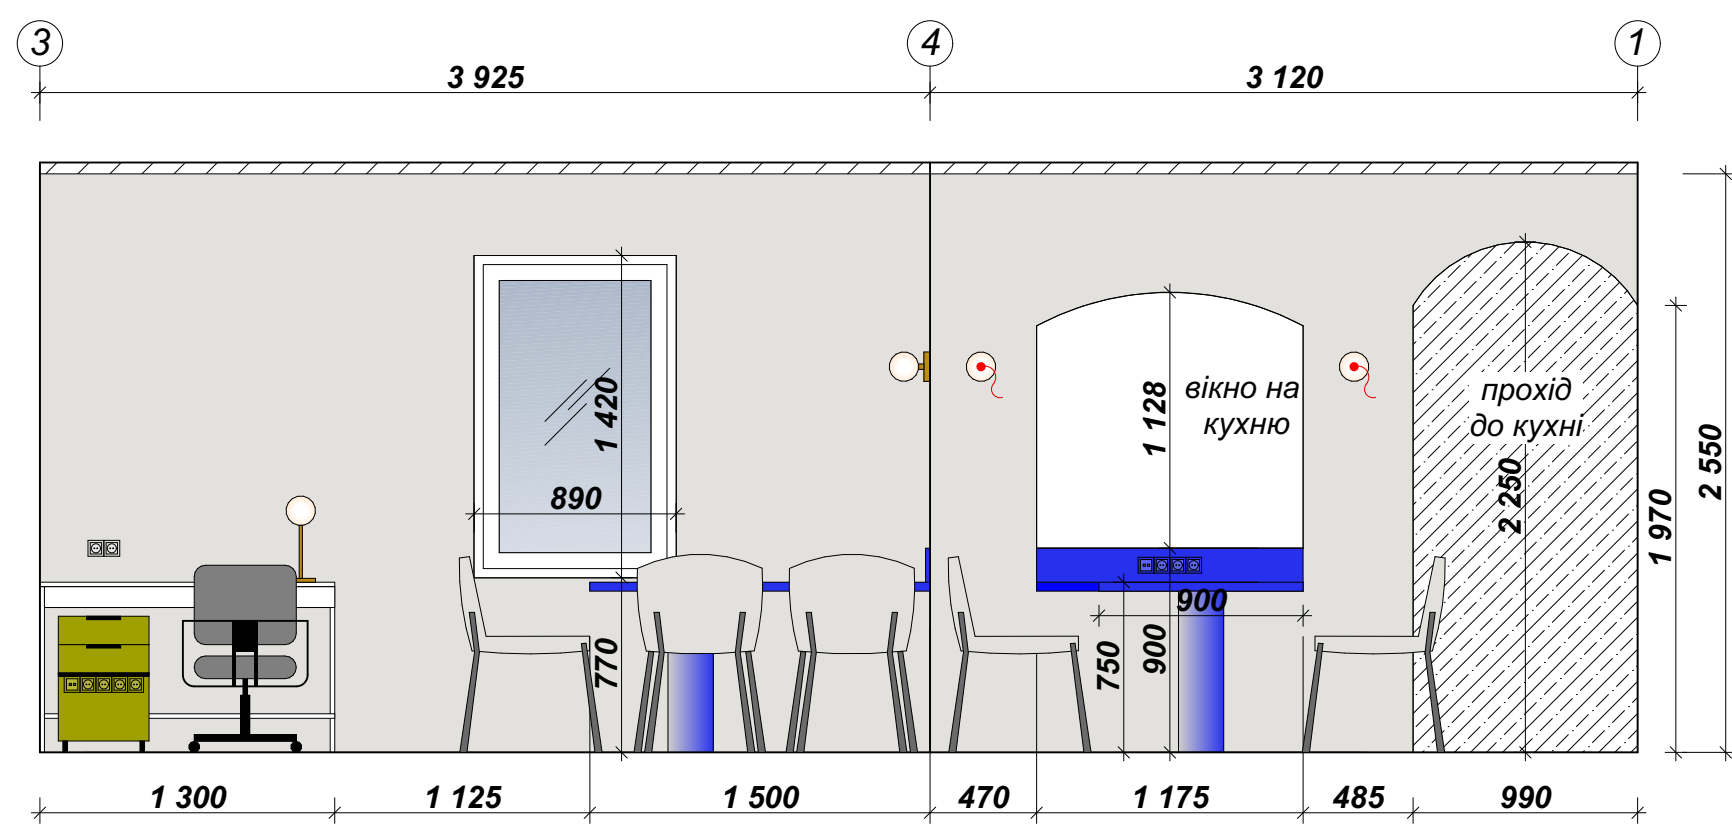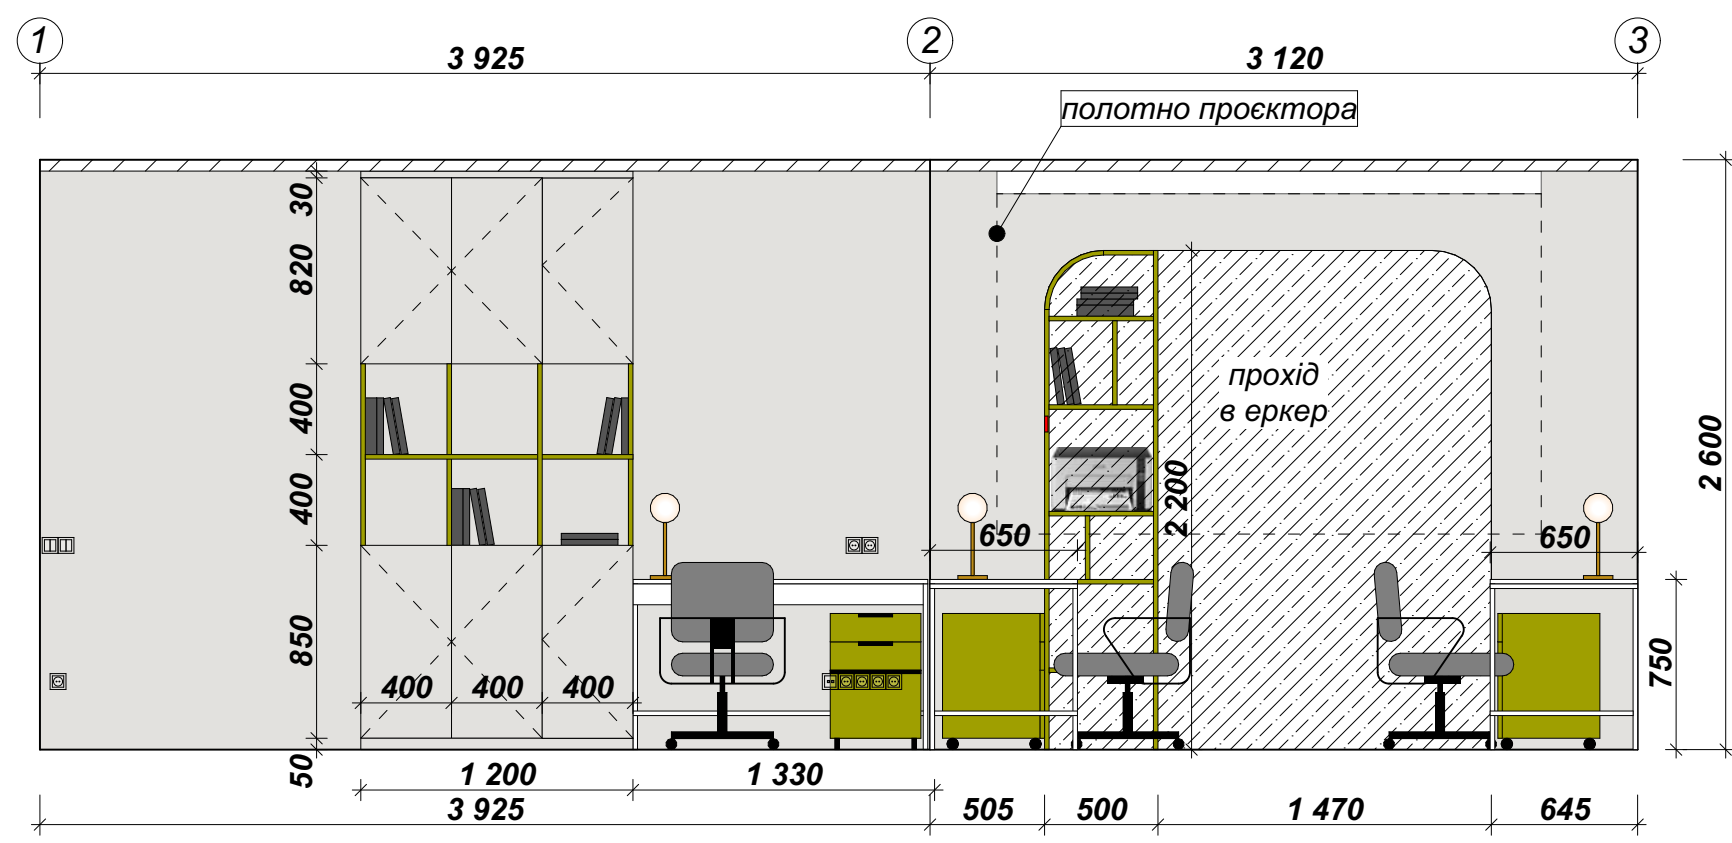


Примітки:
- Розміри уточнити та перевірити за місцем
- Розміри дані від оштукатурених стін та чистої підлоги

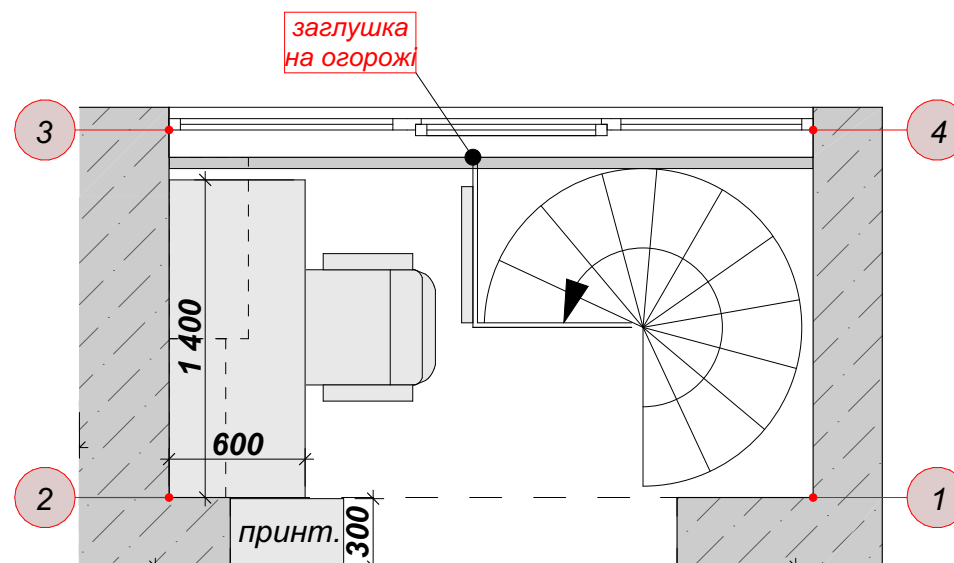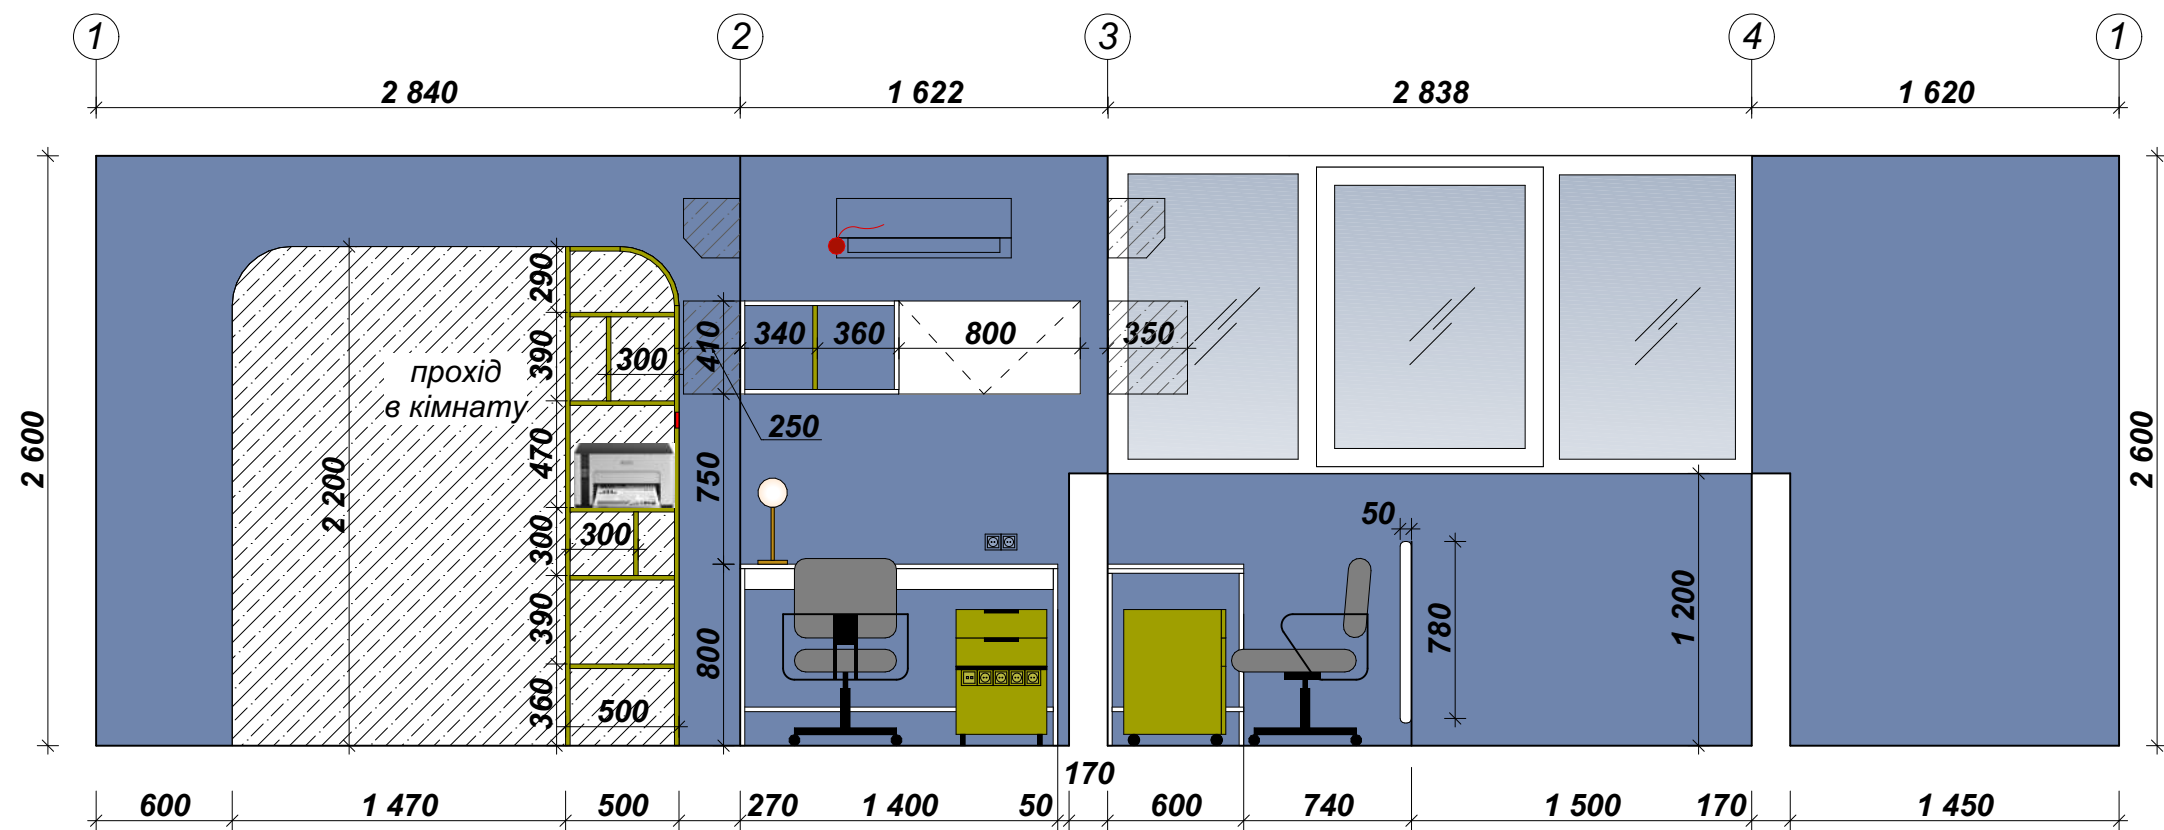


Примітки:

- Розміри уточнити та перевірити за місцем
- Розміри дані від оштукатурених стін та чистої підлоги

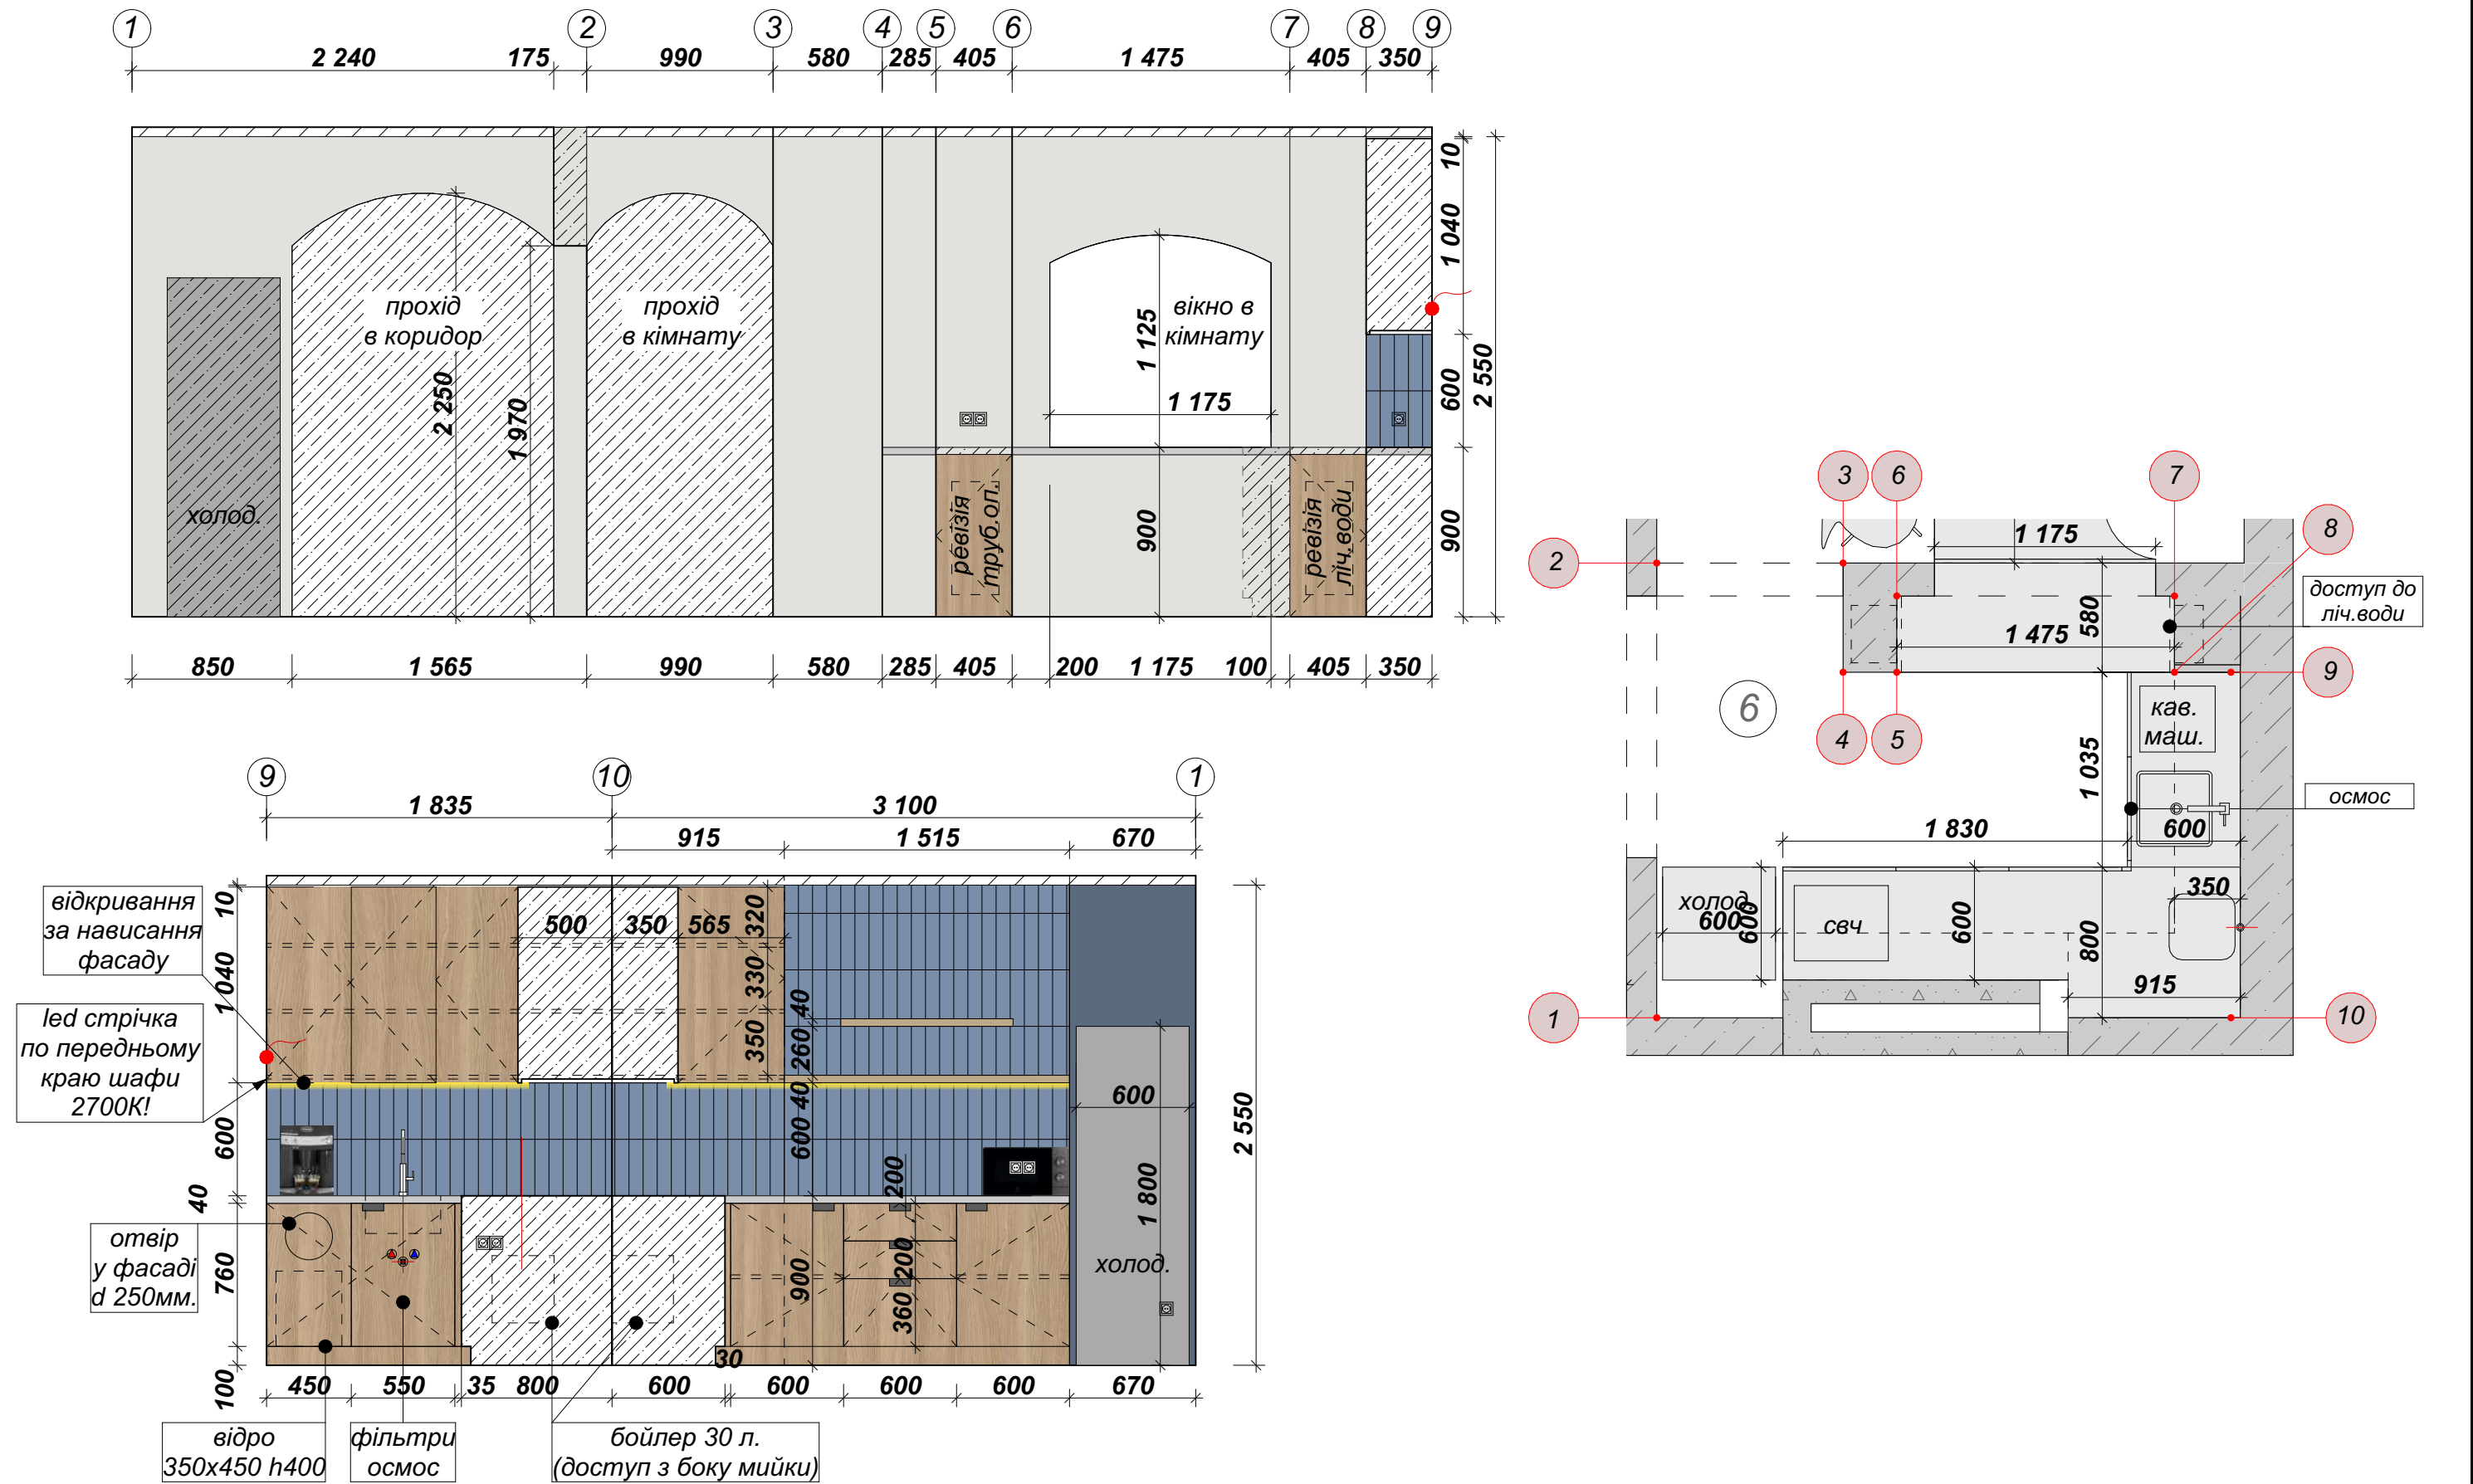


Примітки:
- Розміри уточнити та перевірити за місцем
- Розміри дані від оштукатурених стін та чистої підлоги

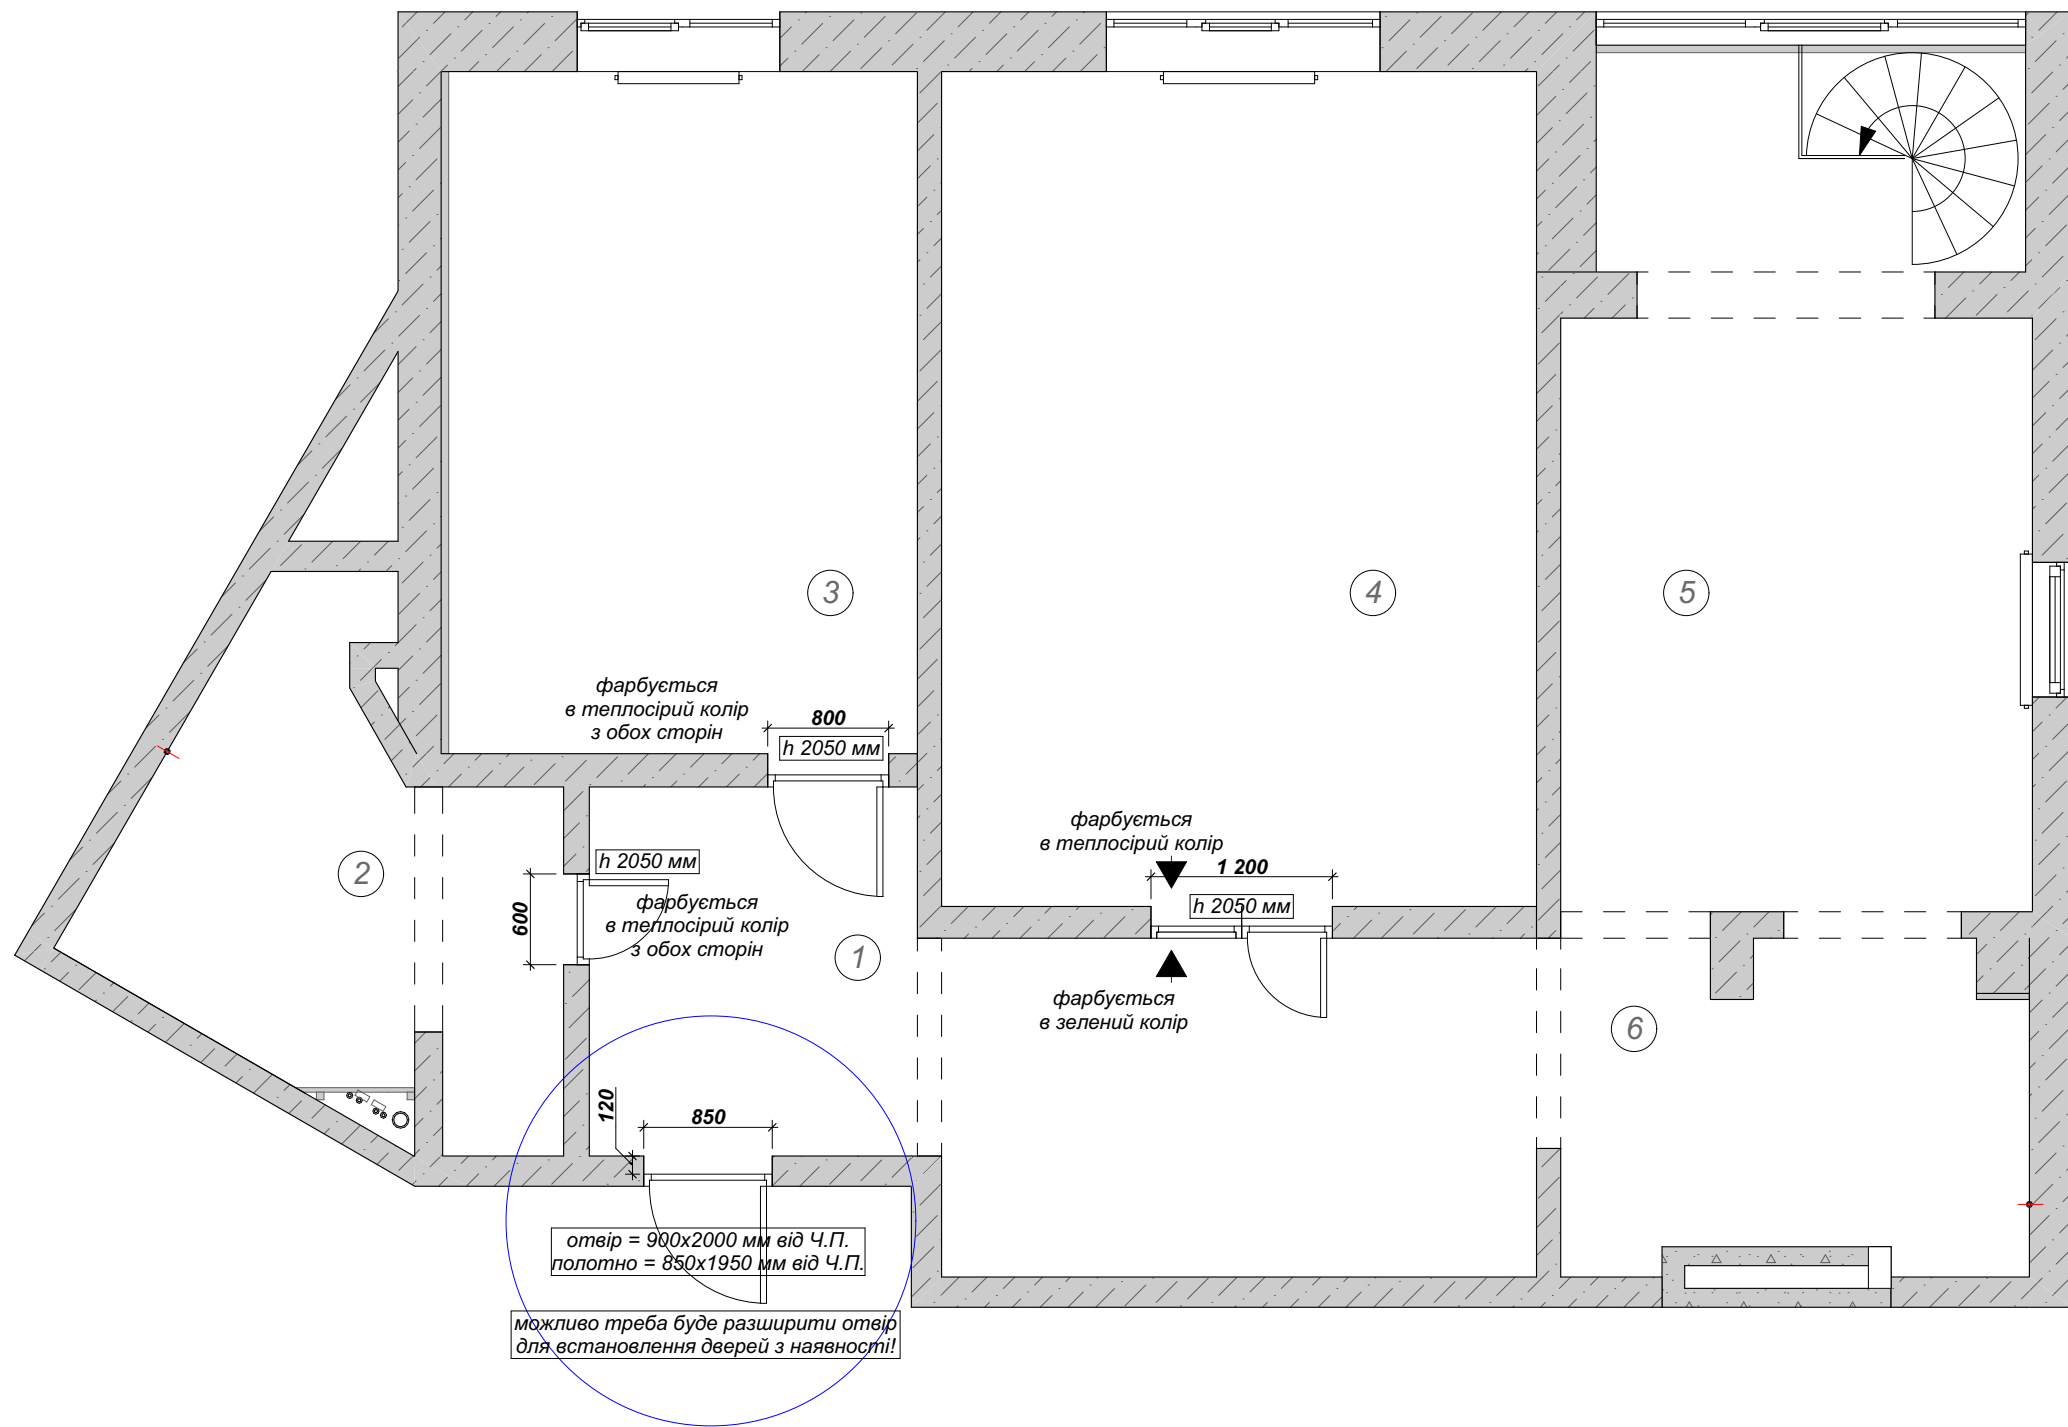

Примітка:
1. Висоти прорізів надані від чистої підлоги до перемички. Див. лист "План чистої підлоги"

Експлікація приміщень		
№	Найменування	м²
1	Коридор	14,6
2	Санвузол	7,5
3	Кімната 1	14,2
4	Кімната 2	21,7
5	Кімната 3	17,1
6	Кухня	6,6

	Дизайн проект офісу	Аркуш	План із розмірами внутрішньо кімнатних дверей для їх перефарбування. Розміри для замовлення вхідної двері	Загальна площа:	81,7
		24			

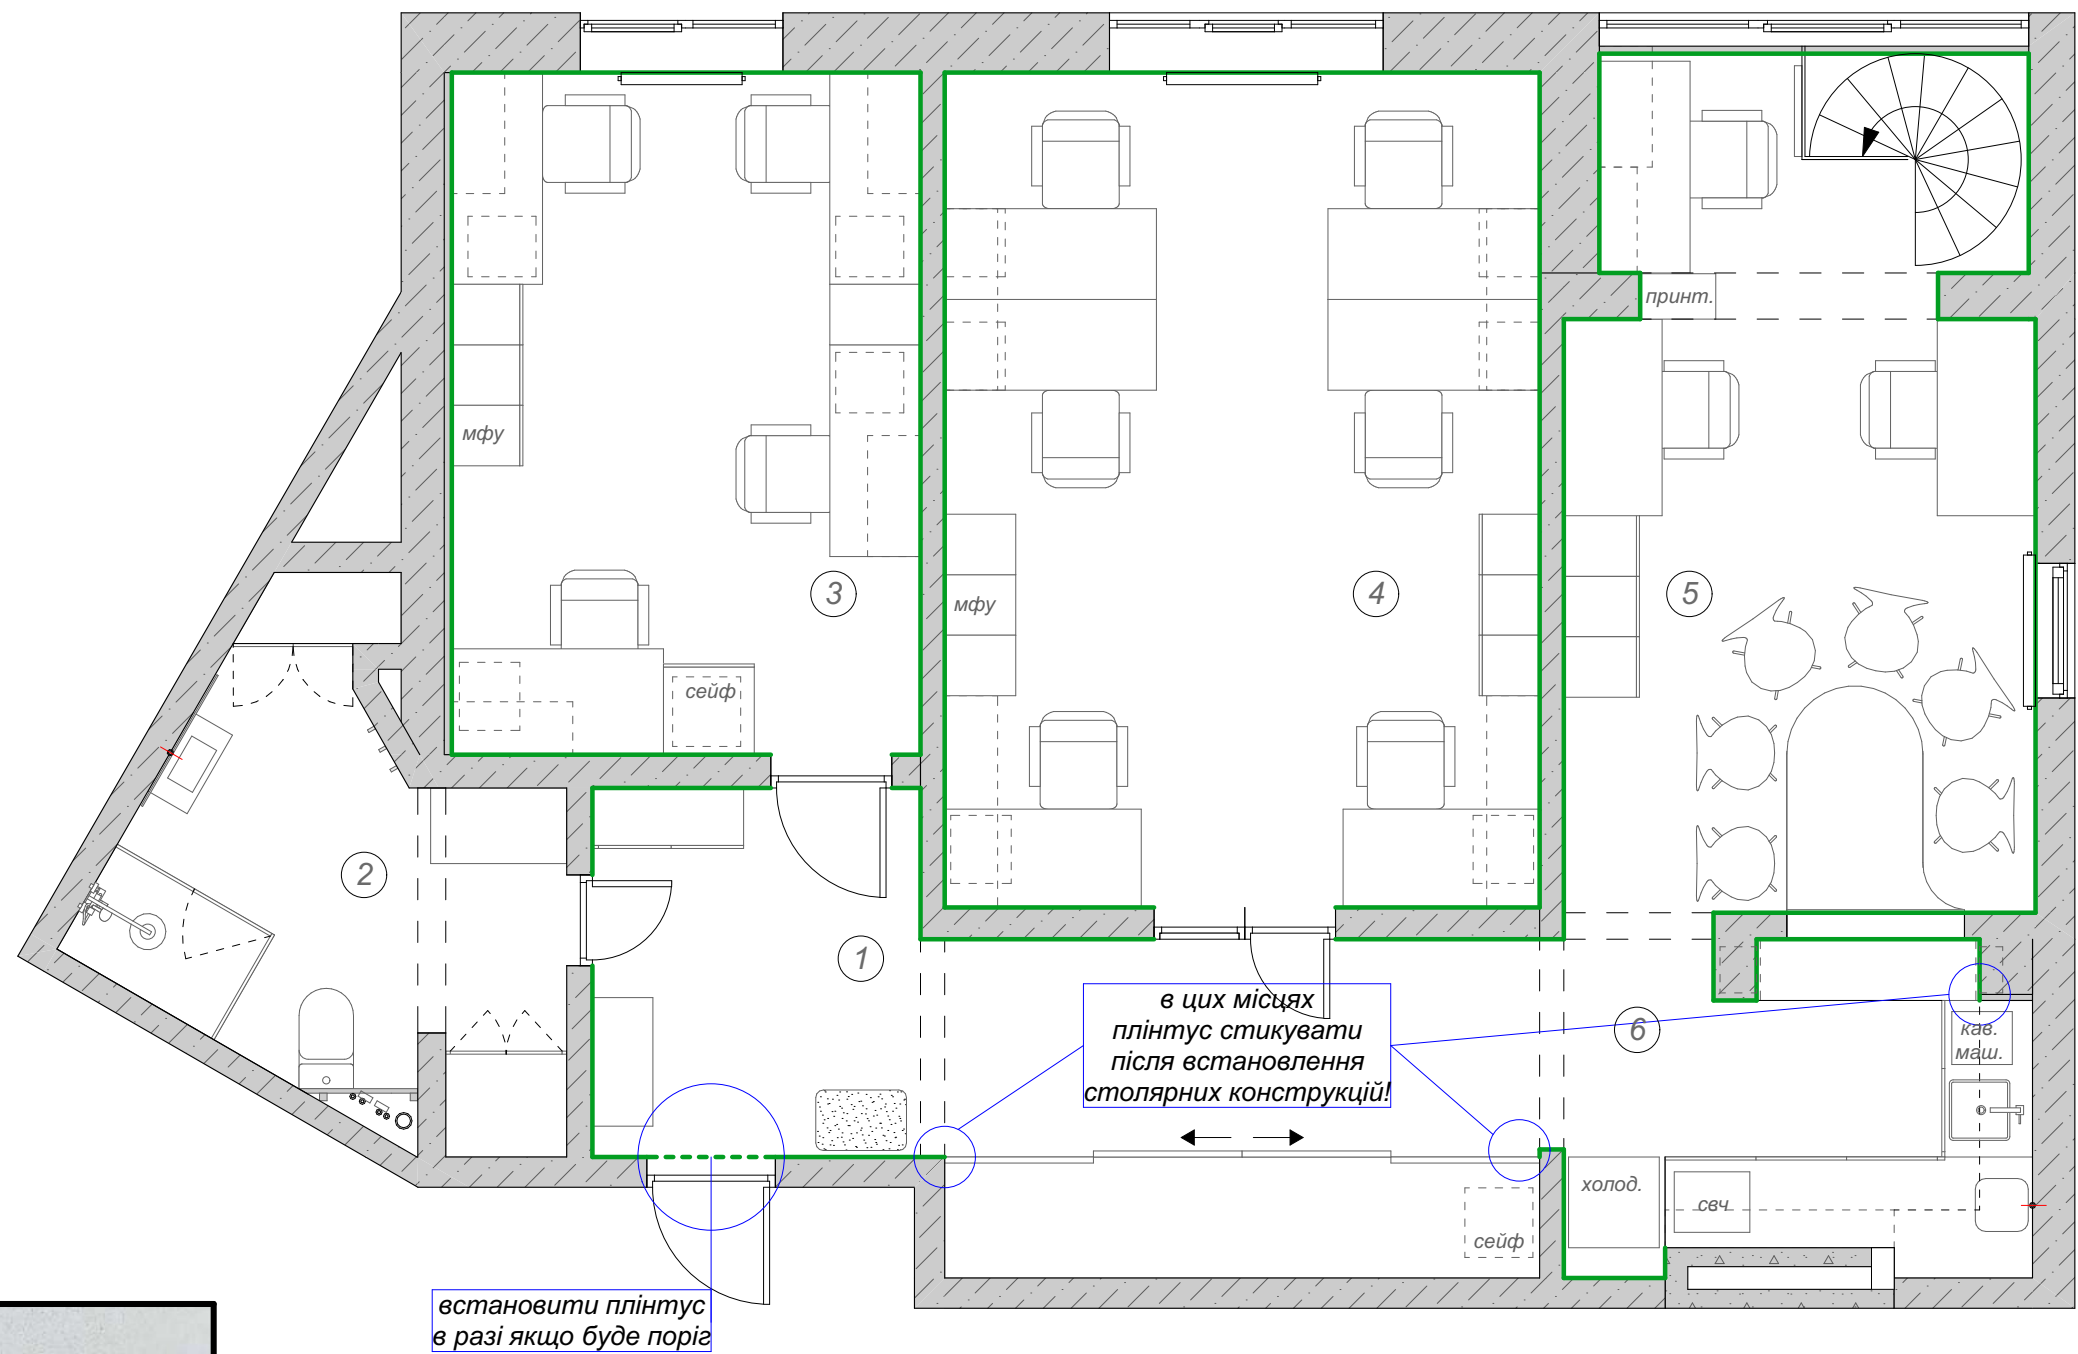

встановити плінтус
в разі якщо буде поріг

в цих місцях
плінтус стикувати
після встановлення
столярних конструкцій!

Плінтус алюмінієвий
Антиплінтус Kluchuk Графіт 12x20 мм
65,0 м.пог.

Експлікація приміщень		
№	Найменування	м²
1	Коридор	14,6
2	Санвузол	7,5
3	Кімната 1	14,2
4	Кімната 2	21,7
5	Кімната 3	17,1
6	Кухня	6,6